

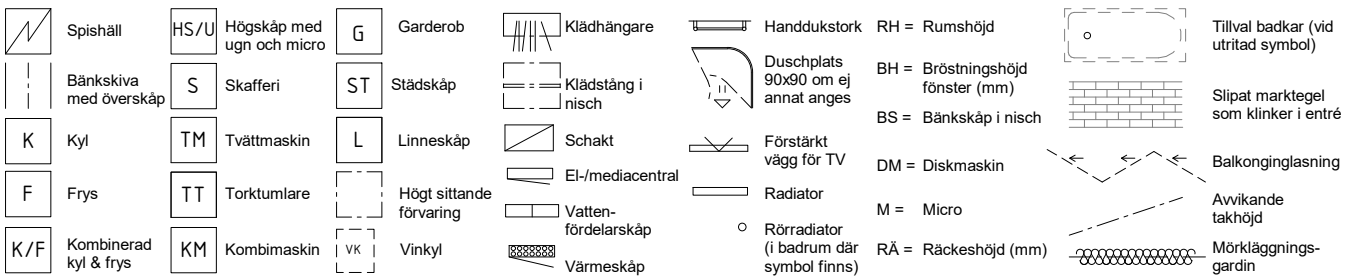


# HSB BRF SPANJOLETTEN

3 RoK ca 79 m<sup>2</sup> Lgh 1023 1033 1043 Plan 2-4

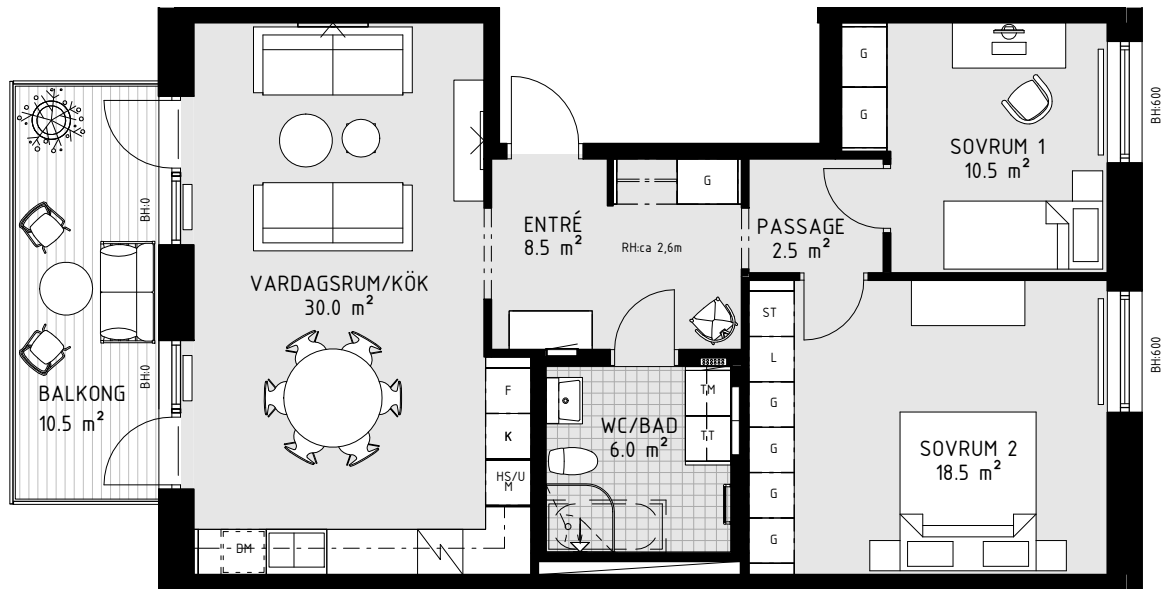

- Rymlig genomgångslägenhet med öppen planlösning
- Sovrum samlade i en privat sfär
- Generös och möblerbar hall
- Stor balkong i sydväst med trätrall och två fönsterdörrar
- Stora fönster och glaspartier ger fint ljusinsläpp från två väderstreck
- Badrum med möjlighet till badkar

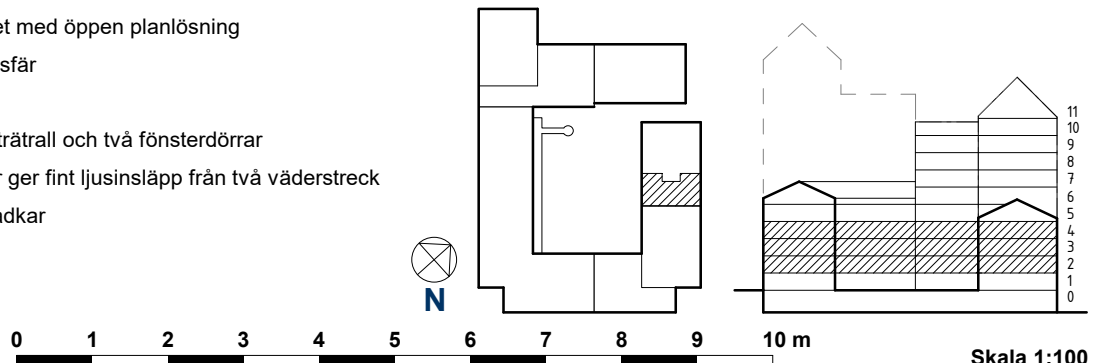

Skala 1:100