


HSB BRF SPANJOLETTEN

4 RoK ca 92,5 m² Lgh 2013 Plan 1

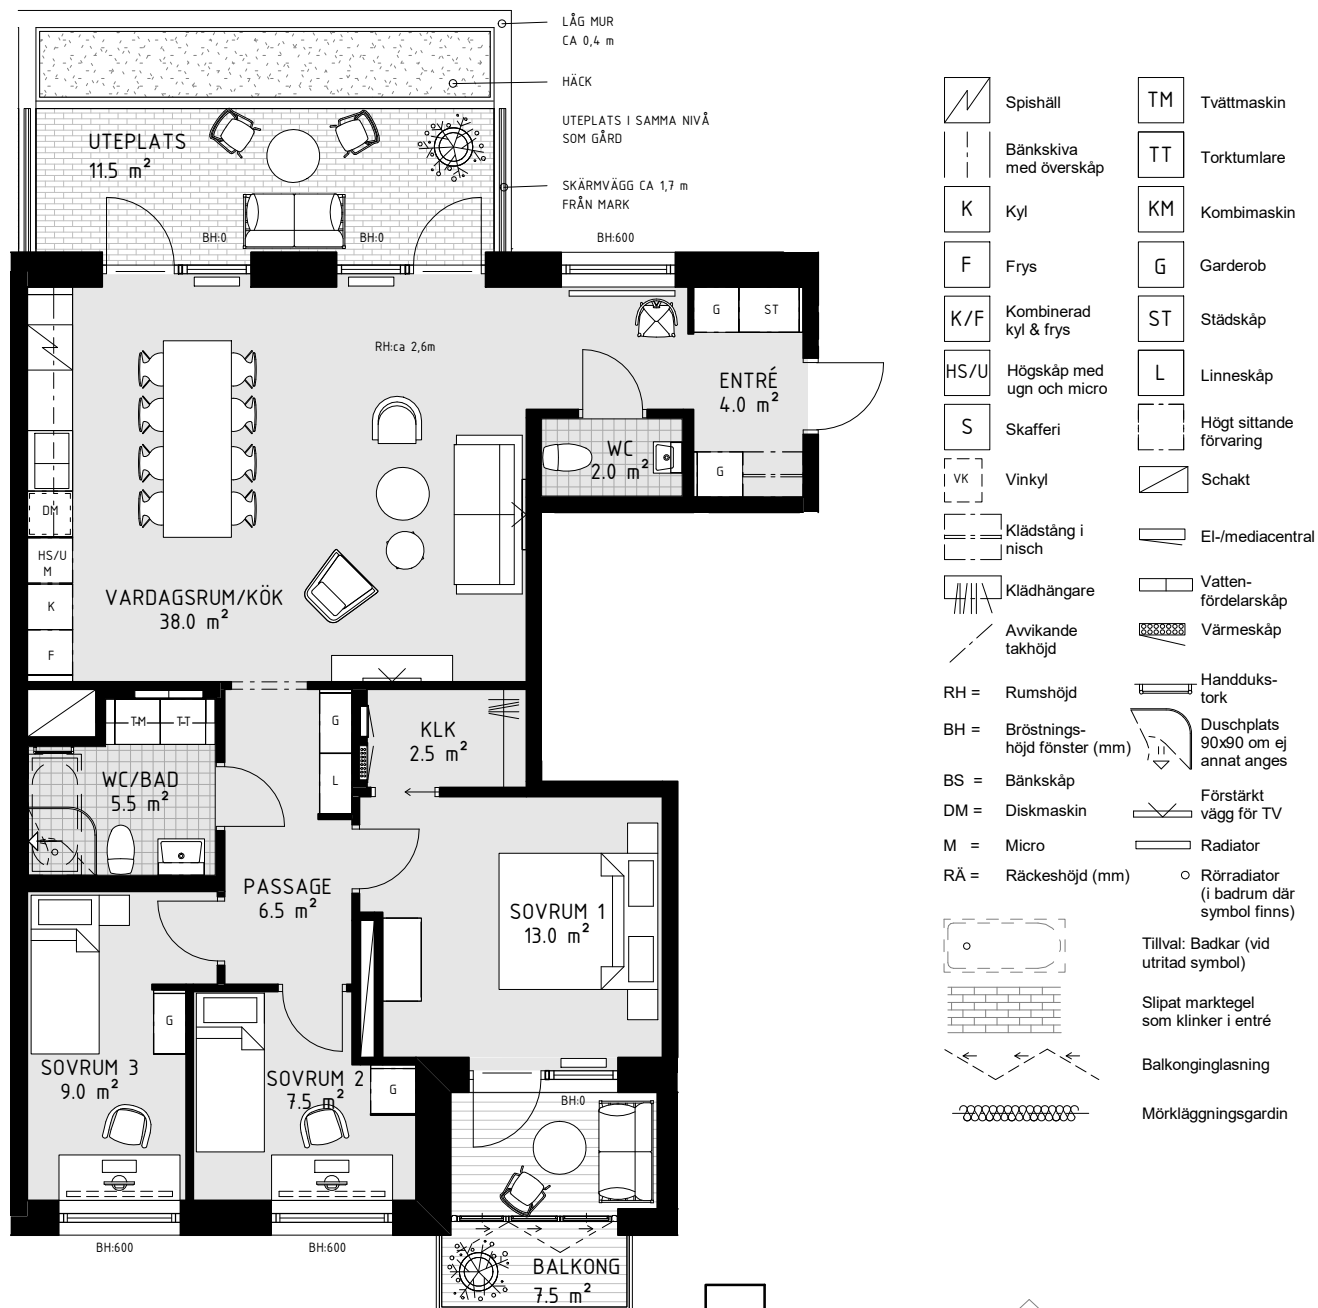

- Rymlig genomgångslägenhet med umgängesytor i öppen planlösning
- Stora fönster och glaspartier ger fint ljusinsläpp från två väderstreck
- Stor uteplats i nordväst med två fönsterdörrar från vardagsrum/kök
- Master bedroom med klädkammare och balkong i sydost
- Balkong i sydost med trätrall och inglasning med vikväggar
- Badrum med möjlighet till badkar
- Separat gäst-wc



0 1 2 3 4 5 6 7 8 9 10 m

Skala 1:100