

HSB BRF ÖSTERPARK ÖREBRO


3 ROK, 78 kvm

HUS: E

PLAN: 2

LGH NR: 71

LANTMÄTERINUMMER: E-1203

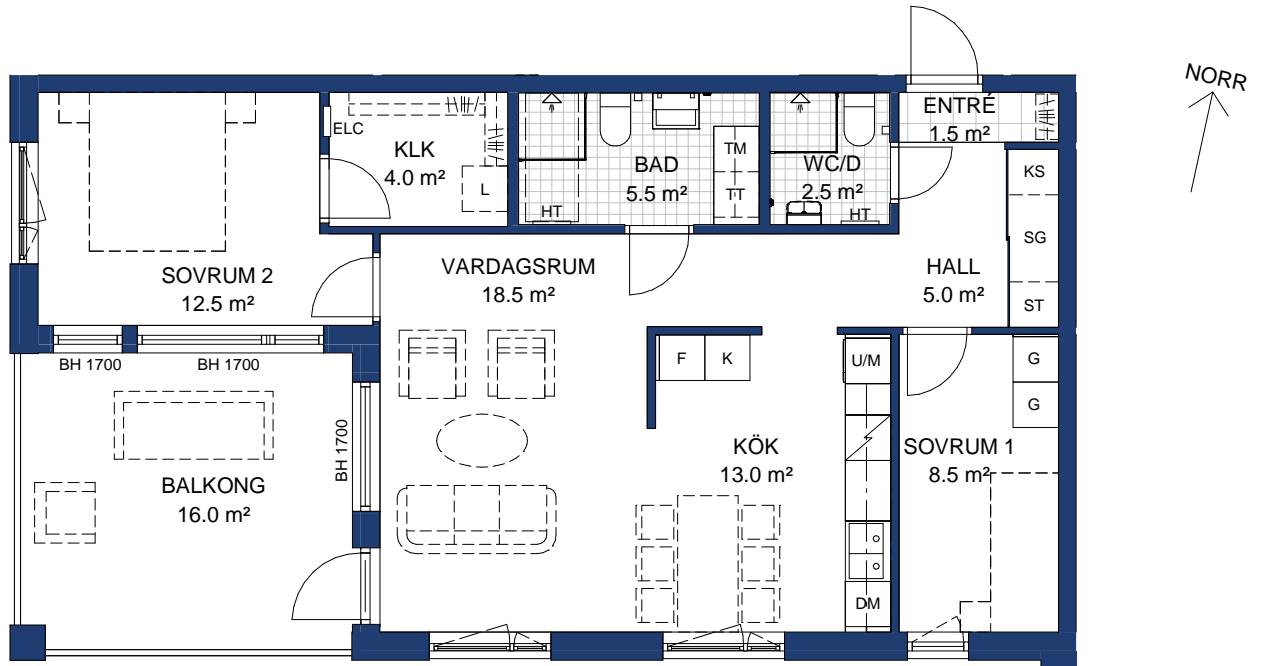

Rumshöjd=2600 mm


BH Bröstningshöjd fönster 600 där inget annat anges.

OBS Kvadratmeter i rummen utgör inte hela bostadsytan. Rätt till ändringar förbehålles.

Ovanstående lägenhetsritning går ej att förändra utöver det som redovisas.

SKALA 1:100

METER

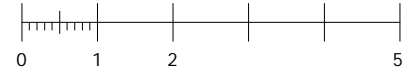

FÖRKLARINGAR:

	Kapphylla		Högskåp med ugn och mikrovågsugn
	Garderob		Diskmaskin
	Skjutdörrgarderob		Induktionshäll
	Källsortering		Överskåp
	Linneskåp		Utrymme för badkar
	Städsåp		Tvättmaskin
	Elcentral		Torktumlare
	Kyl		Handdukstork
	Frys		

