

# HSB BRF ODLAREN 2, ESKILSTUNA


2 ROK, 53,5 KVM

HUS: C

PLAN: 5

LGH NR: 20

LANTMÄTERINUMMER: 1502

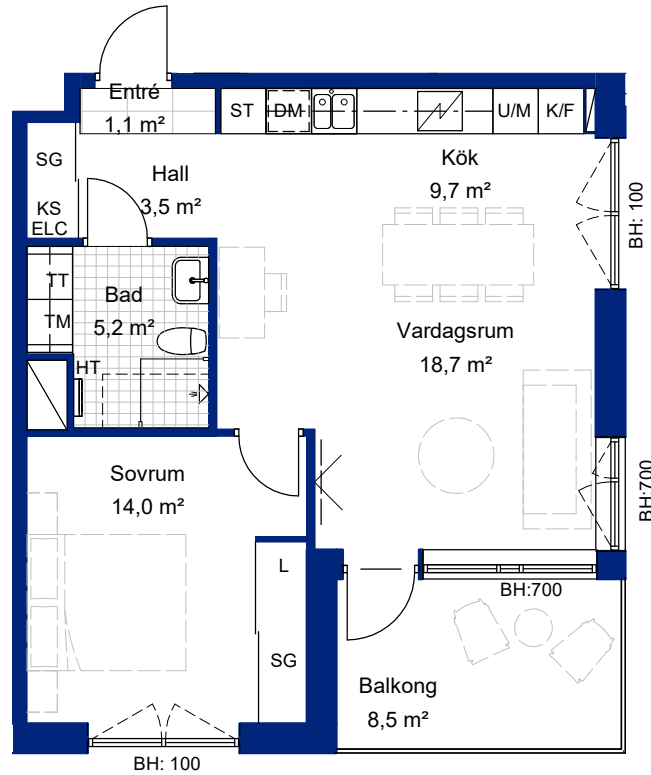

## FÖRKLARINGAR:

Rumshöjd: 2500


BH Bröstningshöjd fönster

L	Linneskåp
KS	Källsortering
ST	Städskåp
SG	Skjutdörrsgarderob
TM	Tvättmaskin
TT	Torktumlare
K/F	Kyl/Frys
U/M	Högskåp med ugn och mikro
---	Överskåp
- - -	Utrymme för badkar

	Häll
	Diskmaskin
	Schakt
	Handdukstork
	Elcentral
	Vägg förstärkt för TV



SKALA 1:100

METER

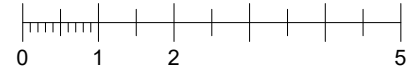

HUS C

HUS D

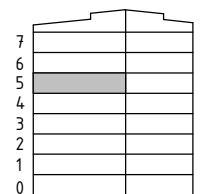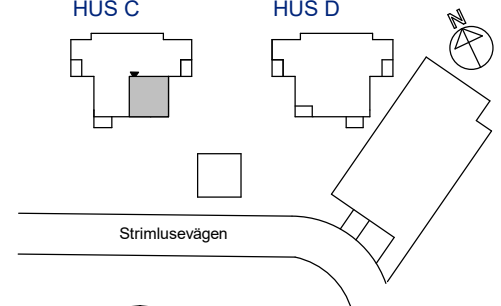

PLAN



HSB – där möjligheterna bor

Rätt till ändringar förbehålles.

Ovanstående lägenhetsritning går ej att förändra utöver det som redovisas.  
OBS! Kvadratmeter i rummen utgör inte hela bostadsytan.