

# HSB BRF VÄXLN

LÄGENHETSRTNING

LGH 032 - plan 6


# 2 rok

ca 52 kvm

LÄGENHETSFÖRRÅD: ca 2,0 kvm

GENERELL RUMSHÖJD: 2500 mm


BRÖSTNINGSHÖJD FÖNSTER: 650 mm

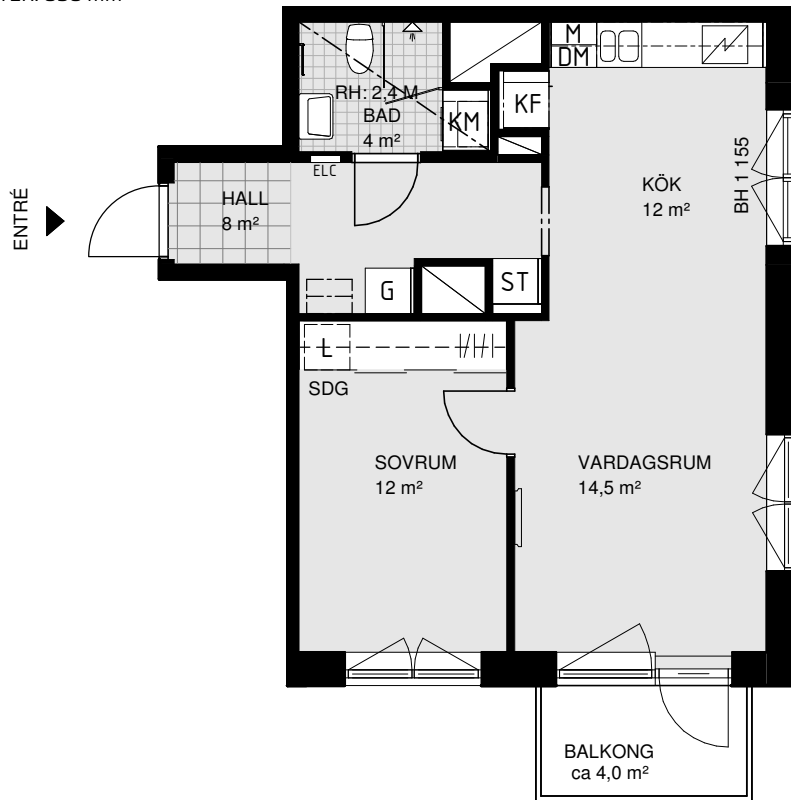

0 1 2 3 4 5m  
SKALA 1:100



## PLACERING I BYGGNAD

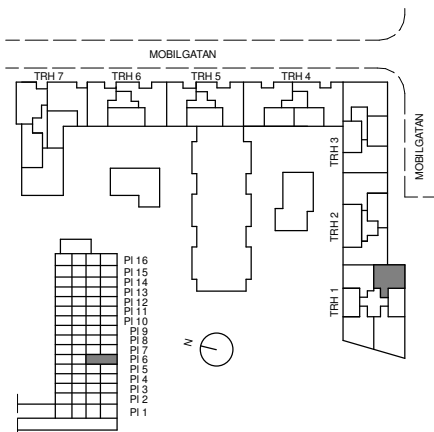

## FÖRKLARINGAR

G	GARDEROB	H	HÖGSKÅP
L	LINNESKÅP/-DEL I SDG & KLK	HU	UGN & MIKRO I HÖGSKÅP
ST	STÅDSKÅP/-DEL I SDG & KLK	IND	INDUKTIONSHÄLL
TM	TVÄTTMASKIN	VK	VINKYL
TT	TORKTUMLARE	DUSCH	DUSCHPLATS VIKBAR VÄGG
KM	KOMBINERAD TVÄTT OCH TORK	DUSCH	DUSCHPLATS FÄLLBAR VÄGG
K	KYL	ELC	IT-SKÅP/EL-CENTRAL
F	FRYS	PLATS	PLATS FÖR VÄGGMONTERAD TV
KF	KOMBINERAD KYL OCH FRYS	F.V.	FRÅNVALSVÄGG
DM	DISKMASKIN	T.V.	TILLVALSVÄGG
DMs	DISKMASKIN SMAL (45cm)	SDG	SKJUTDÖRRSGARDEROB
		PLATS	PLATS FÖR HATTHYLLA

FÖRVARINGSSYSTEM

VÄGGSKÅP

SCHAKT

LÄGRE RUMSHÖJD (RH)

PLATS FÖR BADKAR

KLK KLÄDKAMMARE

M MIKROVÅGSUGN

BH AVVIKANDE BRÖSTNINGSHÖJD I MM REDOVISAS PÅ PLAN

VÄGGÖPPNING

HANDDUKSSTÅNG

KLINKER

DÄR HYLLA ELLER TV REDOVISAS MOT GIPSVÄGG

ÄR DENNA FÖRSTÄRKT.



MÄTTANGIVELSER ÄR UNGEFÄRLIGA. RÄTT TILL ÄNDRINGAR FÖRBEHÅLLES. OBS! KVADRATMETER I RUMMEN ANGER INTE HELA BOSTADSYTAN. LÄGENHETSRTNINGAR FRAMTAGNA AV SEMRÉN & MÄNSSON ARKITEKTER. DATUM 2023-04-03

HSB - där möjligheterna bor