



# HSB BRF SPANJOLETTEN

3 RoK ca 80,5 m<sup>2</sup> Lgh 2011 Plan 1

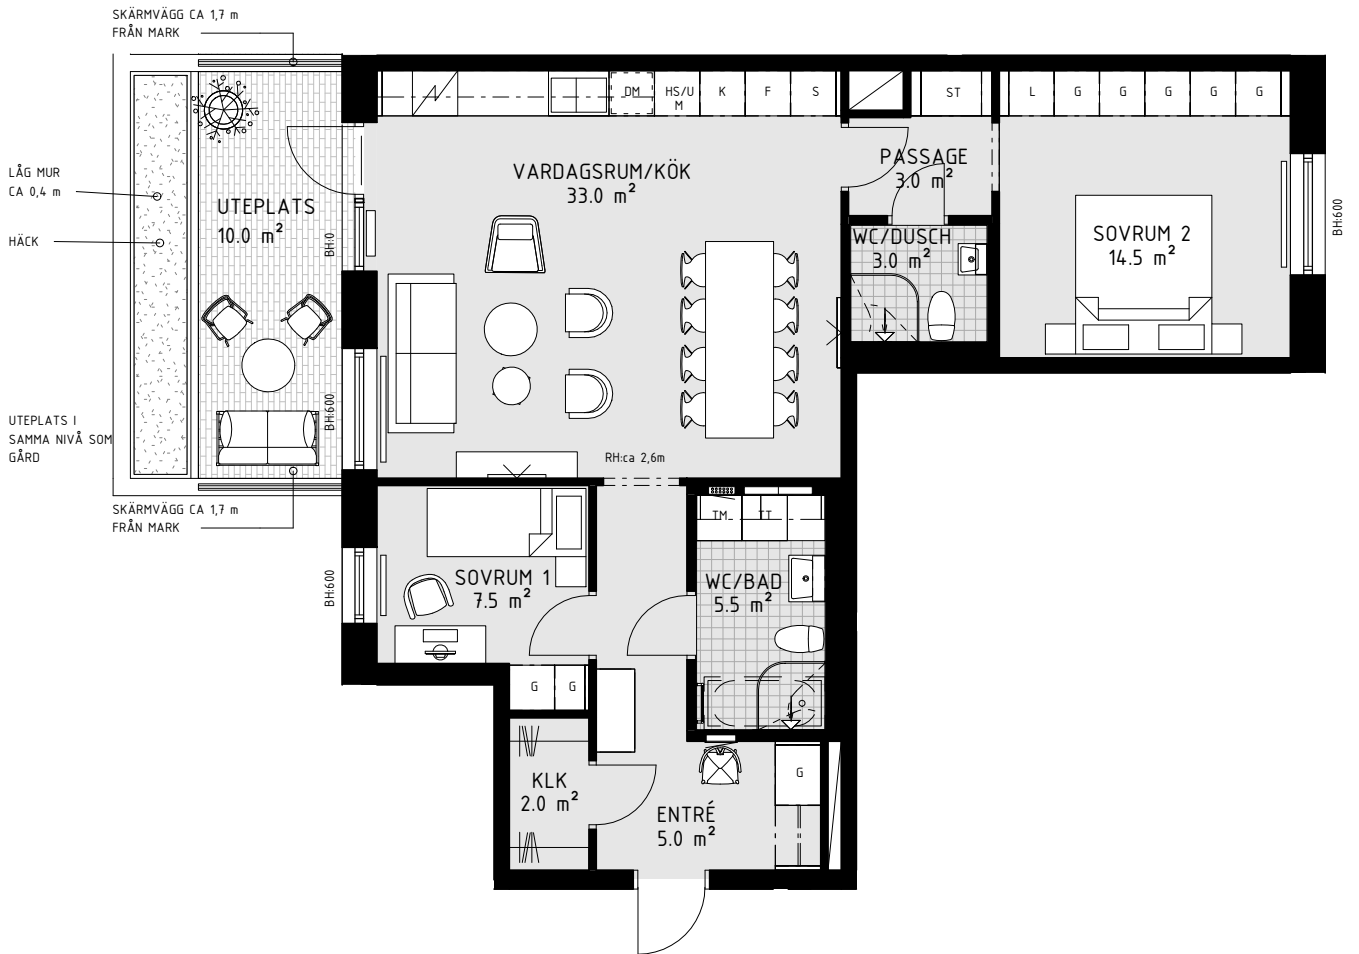

	Spishäll		Högskap med ugn och micro		Garderob		Klädhängare		Handdukkstork	RH = Rumshöjd		Tillval badkar (vid utritad symbol)
	Bänkskiva med överskåp		Skaferi		Städskap		Klädstång i nisch		Duschplats 90x90 om ej annat anges	BH = Bröstningshöjd fönster (mm)		Slipat marktegel som klinker i entré
	Kyl		Tvättmaskin		Linneskap		Schakt		Förstärkt vägg för TV	BS = Bänkskåp i nisch		Balkonginglasning
	Frys		Torktumlare		Högt sittande förvaring		El-/mediacentral		Radiator	DM = Diskmaskin		Avvikande takhöjd
	Kombinerad kyl & frys		Kombimaskin		Vinkyl		Vattenfördelarskåp		Rörradiator (i badrum där symbol finns)	M = Micro		Mörkläggningsgardin
							Värmeskåp			RA = Räckeshöjd (mm)		

- Rymlig genomgångslägenhet med umgängesytor i öppen planlösning
- Stor uteplats i sydväst
- Master bedroom med egen wc/dusch
- Badrum med möjlighet till badkar
- Bra förvaringsmöjligheter i stilren förvaringsvägg

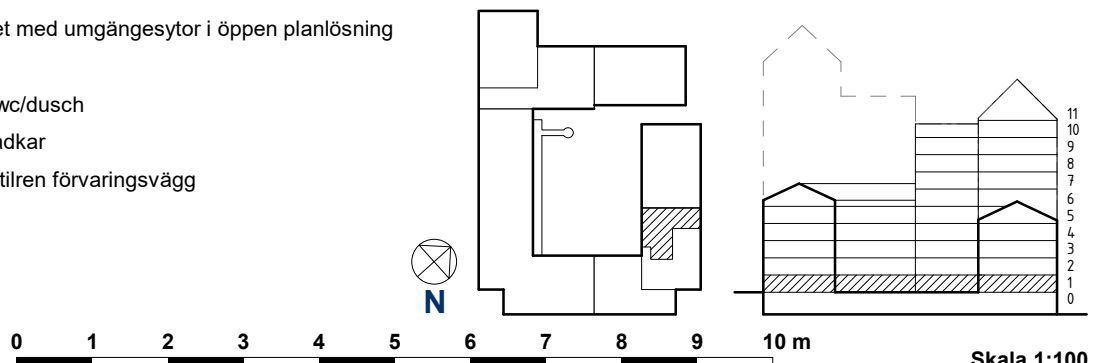

Skala 1:100