

# HSB BRF VÄXLN

LÄGENHETSRTNING

LGH 154 - plan 2


# 3 rok

ca 71,5 kvm

LÄGENHETSFÖRRÅD: ca 3,0 kvm

GENERELL RUMSHÖJD: 2930 mm


BRÖSTNINGSHÖJD FÖNSTER: 650 mm

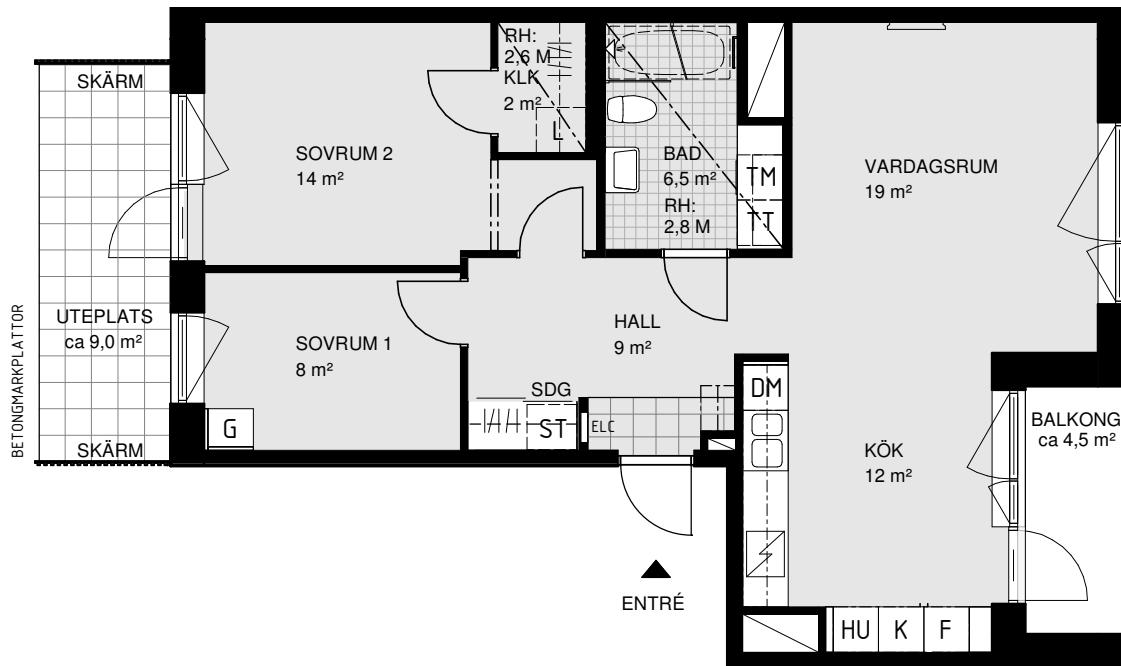

0 1 2 3 4 5m  
SKALA 1:100



## PLACERING I BYGGNAD

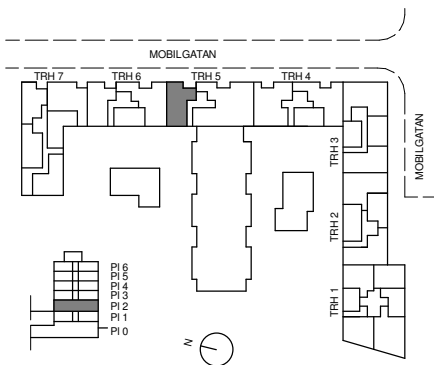

## FÖRKLARINGAR

G	GARDEROB	H	HÖGSKÅP		FÖRVARINGSSYSTEM
L	LINNESKÅP/-DEL I SDG & KLK	HU	UGN & MIKRO I HÖGSKÅP	- - -	VÄGGSKÅP
ST	STÅDSKÅP/-DEL I SDG & KLK	IND	INDUKTIONSHÄLL	□	SCHAKT
TM	TVÄTTMASKIN	VK	VINKYL	□	LÄGRE RUMSHÖJD (RH)
TT	TORKTUMLARE	DUSCH	DUSCHPLATS VIKBAR VÄGG	□	PLATS FÖR BADKAR
KM	KOMBINERAD TVÄTT OCH TORK	DUSCH	DUSCHPLATS FÄLLBAR VÄGG	KLK	KLÄDKAMMARE
K	KYL	ELC	IT-SKÅP/EL-CENTRAL	M	MIKROVÅGSUGN
F	FRYS	TV	PLATS FÖR VÄGGMONTERAD TV	BH	AVVIKANDE BRÖSTNINGSHÖJD I MM REDOVISAS PÅ PLAN
KF	KOMBINERAD KYL OCH FRYS	F.V.	FRÅNVALSVÄGG	- - -	VÄGGÖPPNING
DM	DISKMASKIN	T.V.	TILLVALSVÄGG	—	HANDDUKSSTÅNG
DMs	DISKMASKIN SMAL (45cm)	SDG	SKJUTDÖRRSGARDEROB		KLINKER
		PLATS	PLATS FÖR HATTHYLLA		DÄR HYLLA ELLER TV REDOVISAS MOT GIPSVÄGG ÄR DENNA FÖRSTÄRKT.

MÄTTANGIVELSER ÄR UNGEFÄRLIGA. RÄTT TILL ÄNDRINGAR FÖRBEHÅLLES. OBS! KVADRATMETER I RUMMEN ANGER INTE HELA BOSTADSYTAN. LÄGENHETSRTNINGAR FRAMTAGNA AV SEMRÉN & MÄNSSON ARKITEKTER. DATUM 2023-04-03

HSB - där möjligheterna bor

