



HSB BRF SPANJOLETTEN

4 RoK ca 86 m² Lgh 2071 2081 2091 Plan 7-9 Alt. A

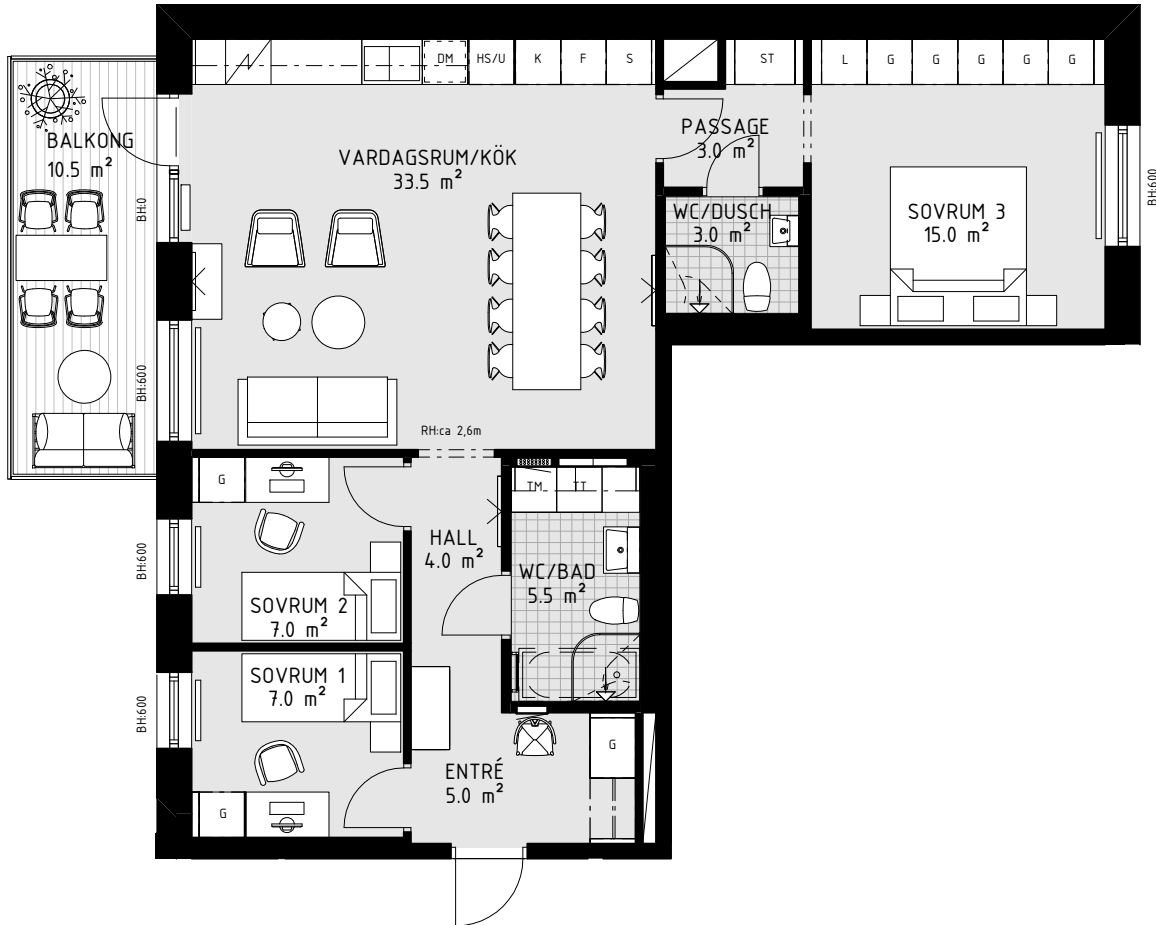

	Spishäll		Högskap med ugn och micro		Garderob		Klädhängare		Handdukkstork	RH = Rumshöjd		Tillval badkar (vid utritad symbol)
	Bänkskiva med överskåp		Skaferi		Städskap		Klädstång i nisch		Duschplats 90x90 om ej annat anges	BH = Bröstningshöjd fönster (mm)		Slipat marktegel som klinker i entré
	Kyl		Tvättmaskin		Linneskap		Schakt		Förstärkt vägg för TV	BS = Bänkskåp i nisch		Balkonginglasning
	Frys		Torktumlare		Högt sittande förvaring		El-/mediacentral		Radiator	DM = Diskmaskin		Avvikande takhöjd
	Kombinerad kyl & frys		Kombimaskin		Vinkyl		Vattenfördelarskåp		Rörradiator (i badrum där symbol finns)	M = Micro		Mörkläggningsgardin
							Värmeskåp			RA = Räckeshöjd (mm)		

- Rymlig genomgångslägenhet med umgängesytor i öppen planlösning
- Stor balkong i sydväst med trätrall
- Master bedroom med wc/dusch
- Badrum med möjlighet till badkar
- Bra förvaringsmöjligheter i stilren förvaringsvägg

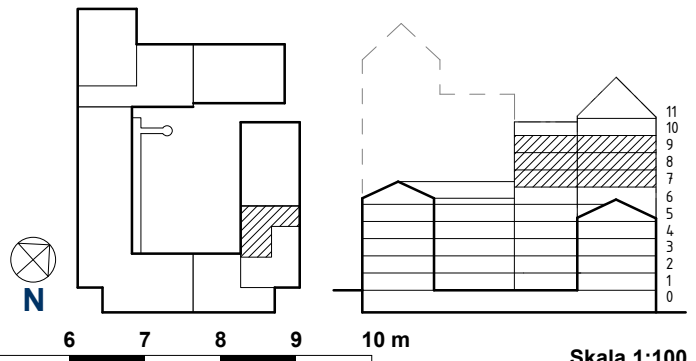

0 1 2 3 4 5 6 7 8 9 10 m

Skala 1:100