

# HSB BRF ÖSTERPARK ÖREBRO


2 ROK, 58,5 kvm

HUS: C

PLAN: 4

LGH NR: 15

LANTMÄTERINUMMER: C-1401

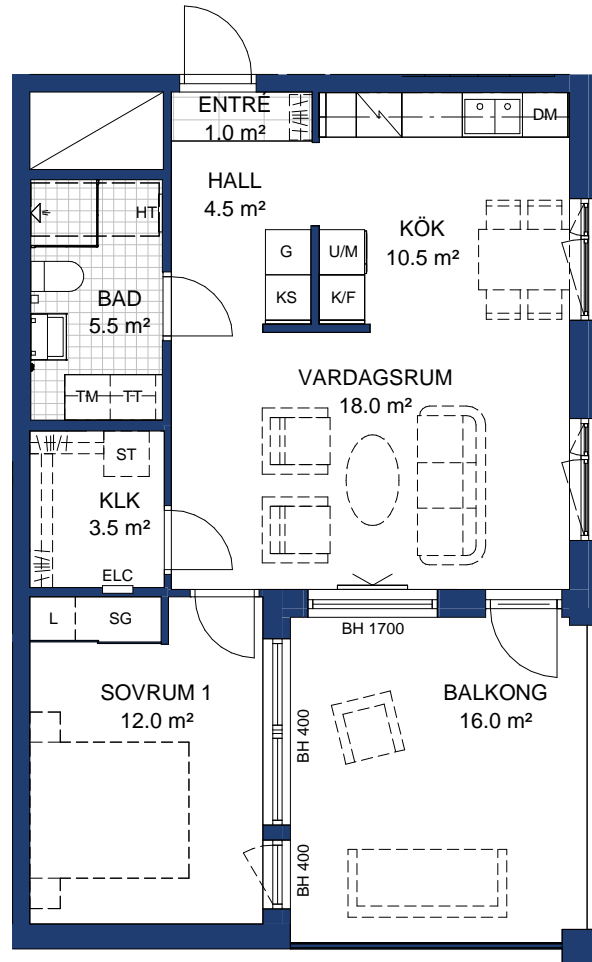

Rumshöjd=2600 mm

BH Bröstningshöjd fönster 600 där inget annat anges.

OBS Kvadratmeter i rummen utgör inte hela bostadsytan. Rätt till ändringar förbehålles.

Ovanstående lägenhetsritning går ej att förändra utöver det som redovisas.

SKALA 1:100

METER



## FÖRKLARINGAR:

	Kapphylla		Högskap med ugn och mikrovågsugn
	Garderob		Diskmaskin
	Skjutdörrgarderob		Induktionshäll
	Källsortering		Överskåp
	Linneskåp		Utrymme för badkar
	Städsåp		Tvättmaskin
	Elcentral		Torktumlare
	Kyl/Frys		Handdukstork
			Schakt

