

# HSB BRF ÖSTERPARK ÖREBRO


3 ROK, 78 kvm

HUS: C

PLAN: 4

LGH NR: 17

LANTMÄTERINUMMER: C-1403

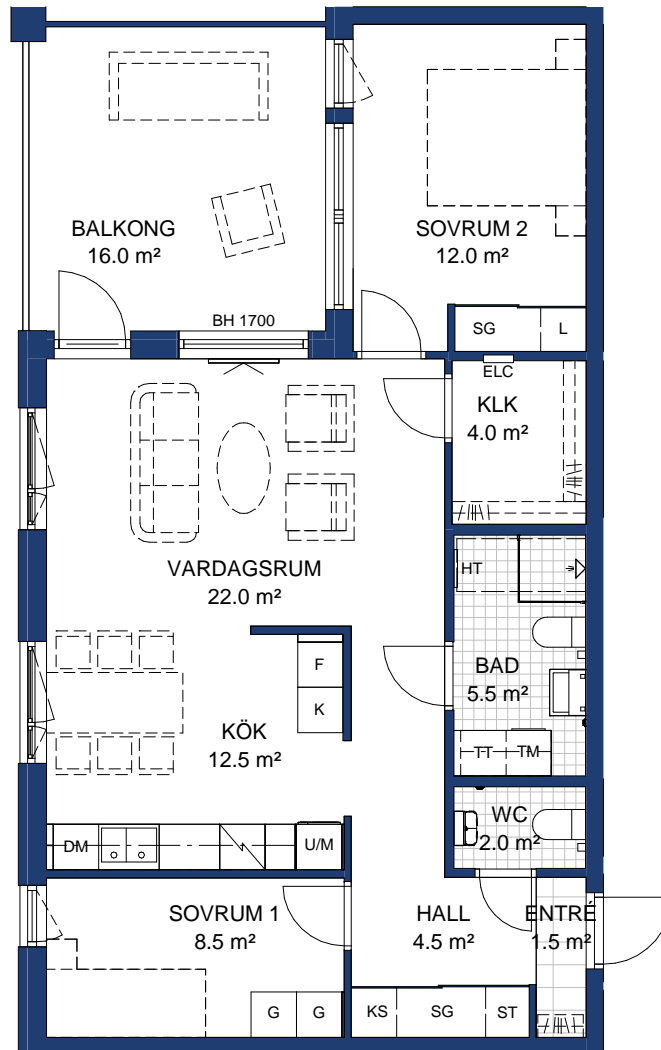

Rumshöjd=2600 mm


BH Bröstningshöjd fönster 600 där inget annat anges.

OBS Kvadratmeter i rummen utgör inte hela bostadsytan. Rätt till ändringar förbehålles.

Ovanstående lägenhetsritning går ej att förändra utöver det som redovisas.

SKALA 1:100

METER

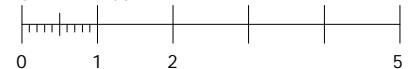

## FÖRKLARINGAR:

|  |                  |  |                                      |
|--|------------------|--|--------------------------------------|
|  | Kapphylla        |  | U/M Högskep med ugn och mikrovågsugn |
|  | Garderob         |  | DM Diskmaskin                        |
|  | Skjutörrgarderob |  | Induktionshäll                       |
|  | Källsortering    |  | Överskep                             |
|  | Linneskep        |  | Utrymme för badkar                   |
|  | Städskep         |  | TM Tvättmaskin                       |
|  | Elcentral        |  | TT Torktumlare                       |
|  | Kyl              |  | HT Handdukstork                      |
|  | Frys             |  |                                      |

