

G	Garderob
---	----------

L	Linneskåp
---	-----------

ST	Städsåp
----	---------

KS	Källsortering
----	---------------

	Förstärkt vägg för TV
--	-----------------------

	Skjutdörrs-garderob med klädstång
--	-----------------------------------

	Kapphylla
--	-----------

ELC	Elcentral
-----	-----------

KLK	Klädskåp
-----	----------

FB	Fransk balkong
----	----------------

HT	Handduksfork
----	--------------

KM	Kombimaskin
----	-------------

TM	Tvättmaskin
----	-------------

TT	Torktumlare
----	-------------

	Plats för badkar
--	------------------

	Induktionshäll
--	----------------

DM	Diskmaskin
----	------------

U/M	Högskåp med ugn och mikro
-----	---------------------------

K	Kyl
---	-----

F	Frys
---	------

	Väggsåp
--	---------

	Väggsåp med Mikro
--	-------------------

Värmeåp:
Vid BH = 0 golvstående konvektor
Vid FB radiator på vägg

0 1 2 3 4 5 Meter
SKALA 1:100

FAKTA

Rumshöjd: ca 2 500 mm




Bröstningshöjd fönster: 0 mm

Höjder gäller där ej annat anges.

Lägenhetsförråd: ca 2,5kvm

OBS! Kvadratmeter i rummen utgör inte hela bostadsytan. Rätt till ändringar förbehålles. Ovanstående lägenhetsritning går ej att förändra utöver det som redovisas. Tillkommande radiatorer och/eller konvektorer kan förekomma



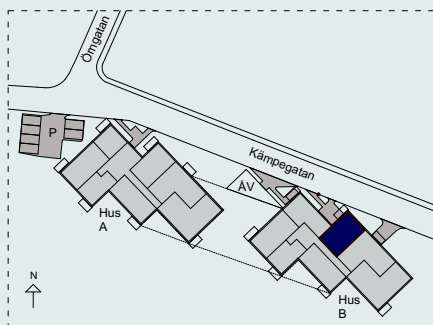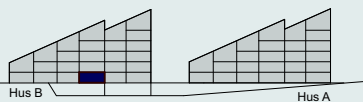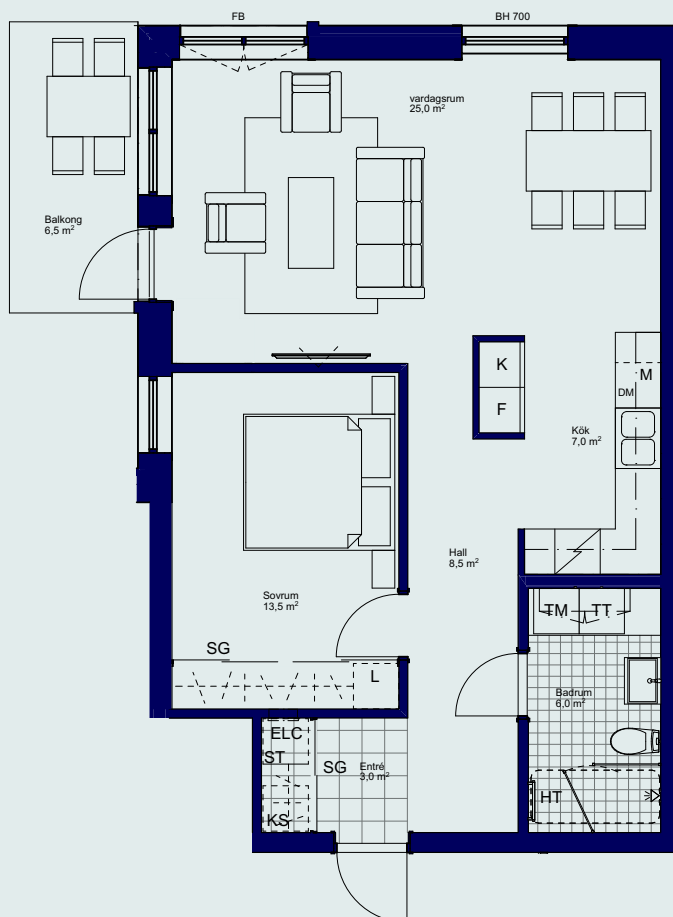

G	Garderob
---	----------

L	Linneskåp
---	-----------

ST	Städskåp
----	----------

KS	Källsortering
----	---------------

	Förstärkt vägg för TV
--	-----------------------

SG	Skjutdörrsgarderob med klädstång
----	----------------------------------

	Kapphylla
--	-----------

ELC	Elcentral
-----	-----------

KLK	Klädskåp
-----	----------

FB	Fransk balkong
----	----------------

HT	Handduksfork
----	--------------

KM	Kombimaskin
----	-------------

TM	Tvättmaskin
----	-------------

TT	Torktumlare
----	-------------

	Plats för badkar
--	------------------

	Induktionshäll
--	----------------

DM	Diskmaskin
----	------------

U/M	Högskåp med ugn och mikro
-----	---------------------------

K	Kyl
---	-----

F	Frys
---	------

	Väggskåp
--	----------

M	Väggskåp med Mikro
---	--------------------

Värmeväggar:
Vid BH = 0 golvstående konvektor
Vid FB radiator på vägg

0 1 2 3 4 5 Meter
SKALA 1:100

FAKTA

Rumshöjd: ca 2 500 mm

Bröstningshöjd fönster: 0 mm

Höjder gäller där ej annat anges.

Lägenhetsförråd: ca 2,5kvm

OBS! Kvadratmeter i rummen utgör inte hela bostadsytan. Rätt till ändringar förbehålles. Ovanstående lägenhetsritning går ej att förändra utöver det som redovisas. Tillkommande radiatorer och/eller konvektorer kan förekomma

