



HSB BRF SPANJOLETTEN

4 RoK ca 85,5 m² Lgh 2021 2031 2041 2051 2061 Plan 2-6 Alt. A

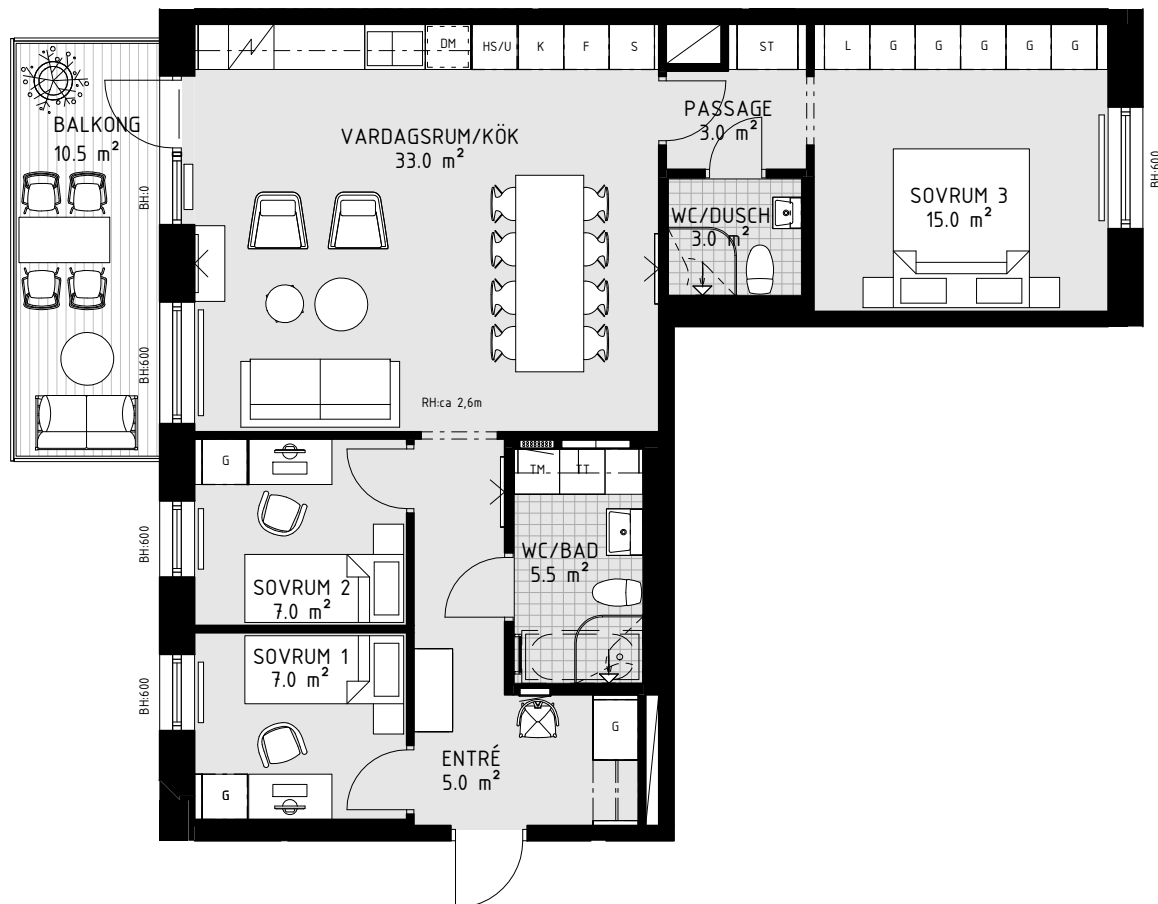

	Spishäll		Högskap med ugn och micro		Garderob		Klädhängare		Handduckstork	RH = Rumshöjd		Tillval badkar (vid utritad symbol)
	Bänkskiva med överskåp		Skafferi		Städskap		Klädstång i nisch		Duschplats 90x90 om ej annat anges	BH = Bröstningshöjd fönster (mm)		Slipat marktegel som klinker i entré
	Kyl		Tvättmaskin		Linneskap		Schakt		Förstärkt vägg för TV	BS = Bänkskåp i nisch		Balkongglasning
	Frys		Torktumlare		Högt sittande förvaring		El-/mediacentral		Radiator	DM = Diskmaskin		Avvikande takhöjd
	Kombinerad kyl & frys		Kombimaskin		Vinkyl		Vattenfördelarskåp		Rörradiator (i badrum där symbol finns)	M = Micro		Mörkläggningsgardin
							Värmskåp			RÄ = Räckeshöjd (mm)		

- Rymlig genomgångslägenhet med umgängesytor i öppen planlösning
- Stor balkong i sydväst med trätrall
- Master bedroom med egen wc/dusch
- Badrum med möjlighet till badkar
- Bra förvaringsmöjligheter i stilren förvaringsvägg

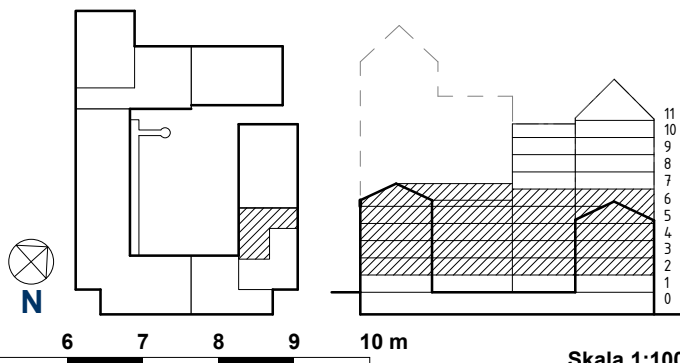

Skala 1:100