

HSB BRF VÄXLN

LÄGENHETSRTNING

LGH 054 - plan 10


4 rok

ca 87 kvm

LÄGENHETSFÖRRÅD: ca 4,0 kvm

GENERELL RUMSHÖJD: 2500 mm

BRÖSTNINGSHÖJD FÖNSTER: 650 mm

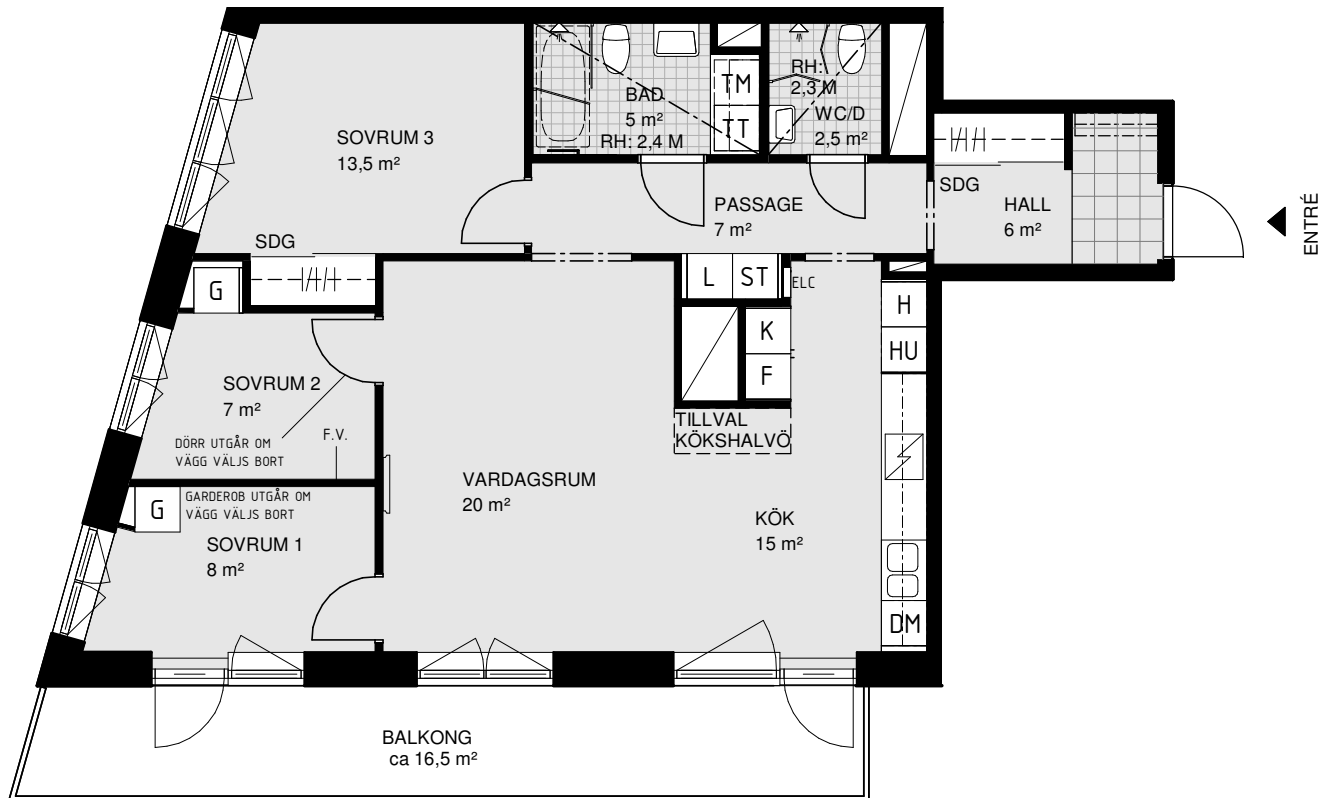


0 1 2 3 4 5m

SKALA 1:100



PLACERING I BYGGNAD

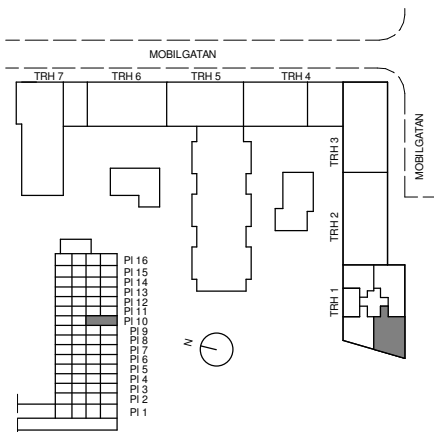

FÖRKLARINGAR

G	GARDEROB	H	HÖGSKÅP
L	LINNESKÅP/-DEL I SDG & KLK	HU	UGN & MIKRO I HÖGSKÅP
ST	STÅDSKÅP/-DEL I SDG & KLK	IND	INDUKTIONSHÄLL
TM	TVÄTTMASKIN	VK	VINKYL
TT	TORKTUMLARE	DUSCHPLATS VIKBAR VÄGG	
KM	KOMBINERAD TVÄTT OCH TORK	DUSCHPLATS FÄLLBAR VÄGG	
K	KYL	ELC	IT-SKÅP/EL-CENTRAL
F	FRYS	PLATS FÖR VÄGGMONTERAD TV	
KF	KOMBINERAD KYL OCH FRYS	F.V.	FRÅNVALSVÄGG
DM	DISKMASKIN	T.V.	TILLVALSVÄGG
DMs	DISKMASKIN SMAL (45cm)	SDG	SKJUTDÖRRSGARDEROB
			PLATS FÖR HATTHYLLA

FÖRVARINGSSYSTEM

VÄGGSKÅP

SCHAKT

LÄGRE RUMSHÖJD (RH)

PLATS FÖR BADKAR

KLK KLÄDKAMMARE

M MIKROVÄGSUGN

BH AVVIKANDE BRÖSTNINGSHÖJD I MM REDOVISAS PÅ PLAN

VÄGGÖPPNING

HANDDUKSSTÄNG

KLINKER

DÄR HYLLA ELLER TV REDOVISAS MOT GIPSVÄGG

ÄR DENNA FÖRSTÄRKT.



MÄTTANGIVELSER ÄR UNGEFÄRLIGA. RÄTT TILL ÄNDRINGAR FÖRBEHÅLLES. OBS! KVADRATMETER I RUMMEN ANGER INTE HELA BOSTADSYTAN. LÄGENHETSRTNINGAR FRAMTAGNA AV SEMRÉN & MÄNSSON ARKITEKTER. DATUM 2023-04-03

HSB - där möjligheterna bor