

HSB BRF VÄXLN

LÄGENHETSRTNING

LGH 059- plan 11


4 rok

ca 87 kvm

LÄGENHETSFÖRRÅD: ca 4,0 kvm

GENERELL RUMSHÖJD: 2500 mm


BRÖSTNINGSHÖJD FÖNSTER: 650 mm

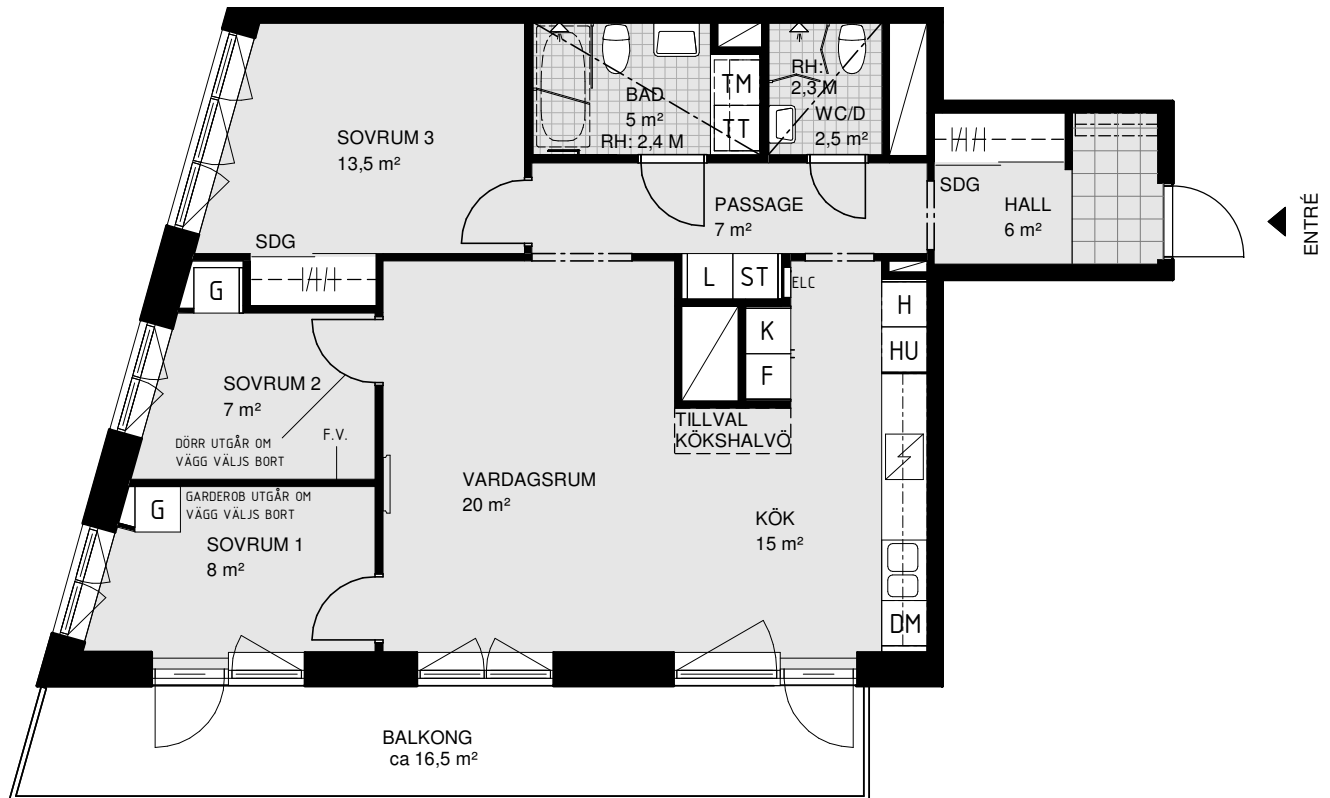

0 1 2 3 4 5m
SKALA 1:100



PLACERING I BYGGNAD

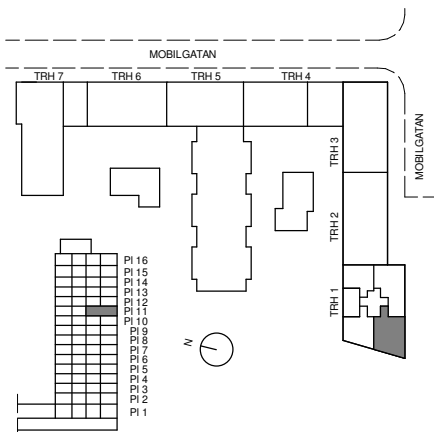

FÖRKLARINGAR

G	GARDEROB	H	HÖGSKÅP
L	LINNESKÅP/-DEL I SDG & KLK	HU	UGN & MIKRO I HÖGSKÅP
ST	STÅDSKÅP/-DEL I SDG & KLK	IND	INDUKTIONSHÄLL
TM	TVÄTTMASKIN	VK	VINKYL
TT	TORKTUMLARE	DUSCHPLATS VIKBAR VÄGG	DUSCHPLATS VIKBAR VÄGG
KM	KOMBINERAD TVÄTT OCH TORK	DUSCHPLATS FÄLLBAR VÄGG	DUSCHPLATS FÄLLBAR VÄGG
K	KYL	ELC	IT-SKÅP/EL-CENTRAL
KF	KOMBINERAD KYL OCH FRY	PLATS FÖR VÄGGMONTERAD TV	PLATS FÖR VÄGGMONTERAD TV
DM	DISKMASKIN	F.V.	FRÅNVALSVÄGG
DMs	DISKMASKIN SMAL (45cm)	T.V.	TILLVALSVÄGG
		SDG_	SKJUTDÖRRSGARDEROB
		PLATS FÖR HATTHYLLA	PLATS FÖR HATTHYLLA

FÖRVARINGSSYSTEM

VÄGGSKÅP

SCHAKT

LÄGRE RUMSHÖJD (RH)

PLATS FÖR BADKAR

KLK KLÄDKAMMARE

M MIKROVÄGSUGN

BH AVVIKANDE BRÖSTNINGSHÖJD I MM REDOVISAS PÅ PLAN

VÄGGÖPPNING

HANDDUKSSTÄNG

KLINKER

DÄR HYLLA ELLER TV REDOVISAS MOT GIPSVÄGG ÄR DENNA FÖRSTÄRKT.



MÄTTANGIVELSER ÄR UNGEFÄRLIGA. RÄTT TILL ÄNDRINGAR FÖRBEHÅLLES. OBS! KVADRATER I RUMMEN ANGER INTE HELA BOSTADSYTAN. LÄGENHETSRTNINGAR FRAMTAGNA AV SEMRÉN & MÄNSSON ARKITEKTER. DATUM 2023-04-03

HSB - där möjligheterna bor