

HSB BRF ODLAREN 2, ESKILSTUNA


2 ROK, 53,5 KVM

HUS: C

PLAN: 3

LGH NR: 12

LANTMÄTERINUMMER: 1302

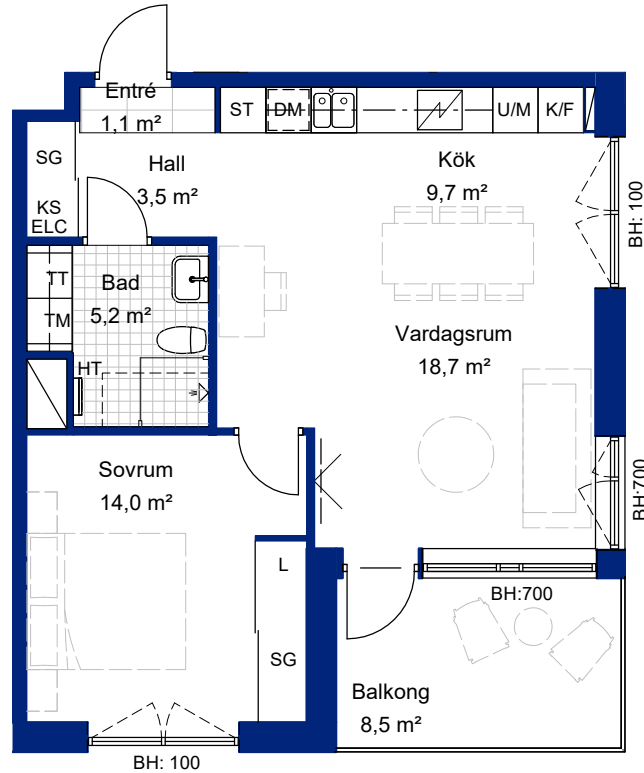

FÖRKLARINGAR:

Rumshöjd: 2500

BH Bröstningshöjd fönster


L	Linneskåp
KS	Källsortering
ST	Städsåp
SG	Skjutdörrsgarderob
TM	Tvättmaskin
TT	Torktumlare
K/F	Kyl/Frys
U/M	Högsåp med ugn och mikro

---	Översåp
---	Utrymme för badkar

▲	Häll
DM	Diskmaskin
▲	Schakt
HT	Handdukstork
ELC	Elcentral
---	Vägg förstärkt för TV



SKALA 1:100

METER

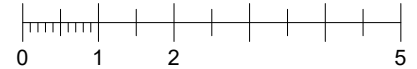

HUS C

HUS D

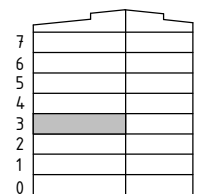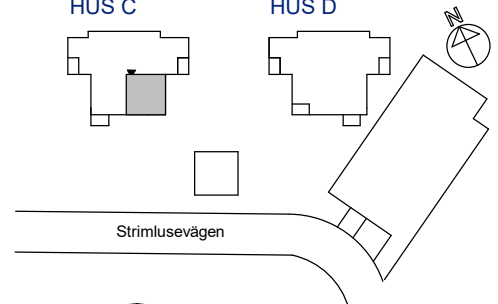

PLAN



HSB - där möjligheterna bor

Rätt till ändringar förbehålles.
Ovanstående lägenhetsritning går ej att förändra utöver det som redovisas.
OBS! Kvadratmeter i rummen utgör inte hela bostadsytan.