



# HSB BRF SPANJOLETTEN

1 RoK ca 35 m<sup>2</sup> Lgh 3024 3034 3044 3054 Plan 2-5

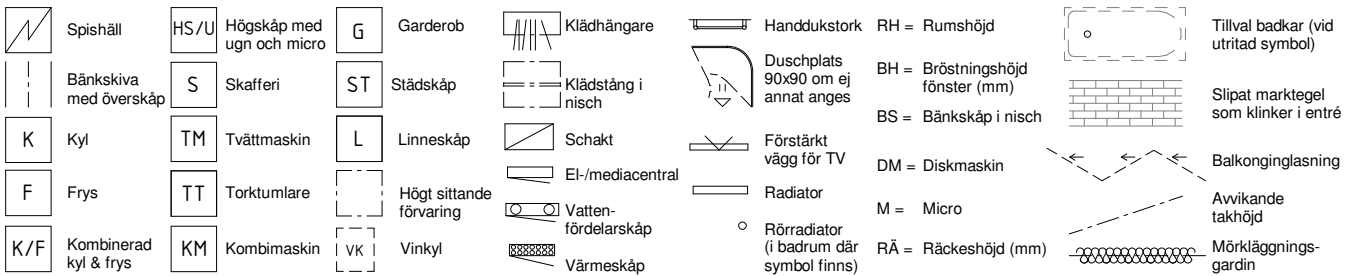

- Hörnlägenhet med stora fönster i två väderstreck
- Stor balkong i sydväst med trätrall
- Badrum med möjlighet till badkar

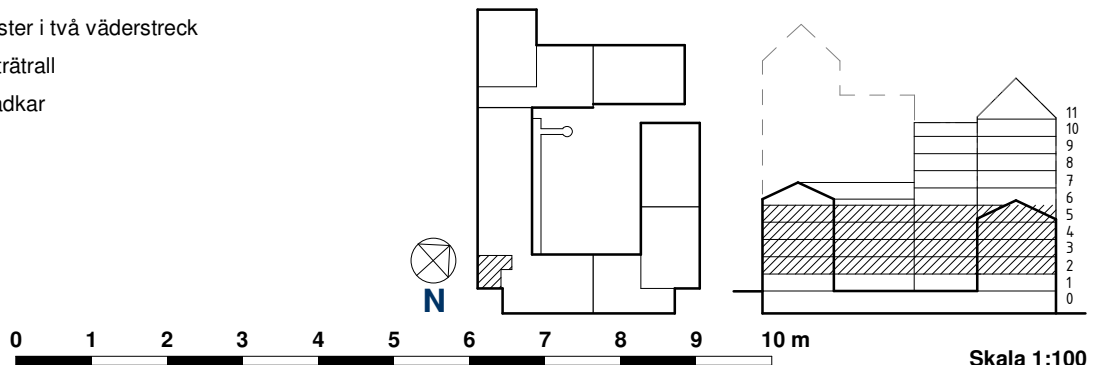

Skala 1:100