



# HSB BRF SPANJOLETEN

4 RoK ca 91,5 m<sup>2</sup> Lgh 5022 5042 5052 5062 5072 5082 5092 5102 Plan 2, 4-10

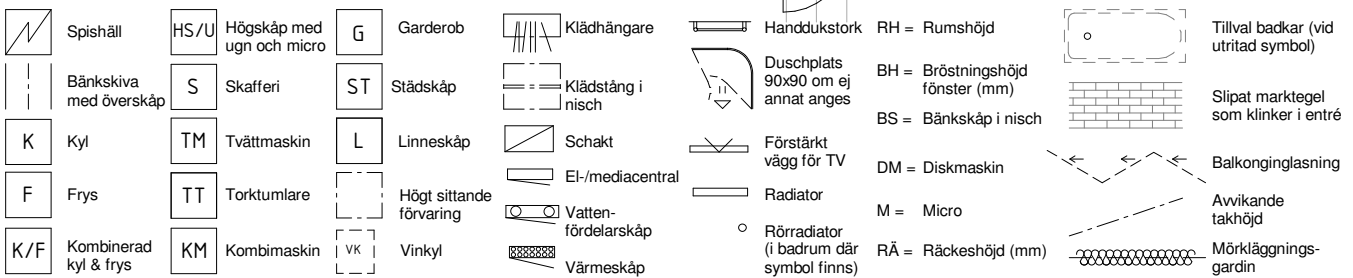

- Ljus hörnlägenhet med generösa umgängesytor i öppen planlösning
- Rymligt kök med köksö
- Badrum med möjlighet till badkar
- Separat gäst-wc
- Två balkonger i sydväst och nordväst med trätrall och inglasning med vikväggar

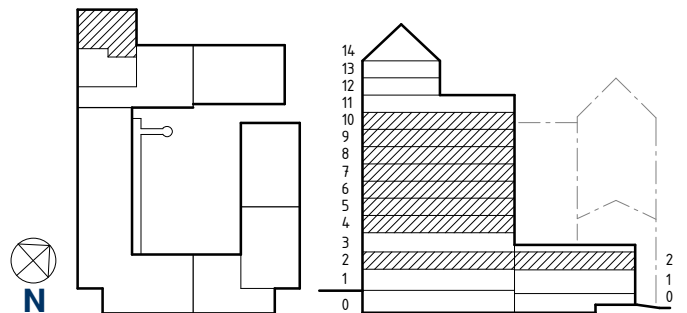

0 1 2 3 4 5 6 7 8 9 10 m

Skala 1:100