


HSB BRF SPANJOLETTEN

4 ROK ca 91+66,5 m² etage = Total 157,5m² Lgh 5132 Plan 13-14


Premium



ENTRÉPLAN

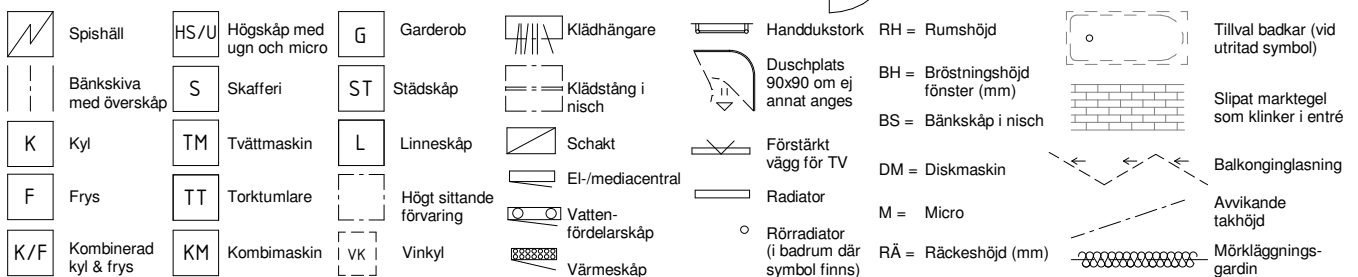

- Topplägenhet i etage med fyra balkonger och utsikt i tre väderstreck
- Generösa ytor för umgänge i öppen planlösning
- Vardagsrum med upp till ca 6 meter i takhöjd
- Bastu med utsikt
- Stort kök med vinkyl, köksö och bänkskiva i natursten
- 1-stavsparkett i hela lägenheten och målad träpanel på vägg i trappa
- Balkong i alla sovrum
- Balkonger förses med trätrall och inglasning med vikväggar

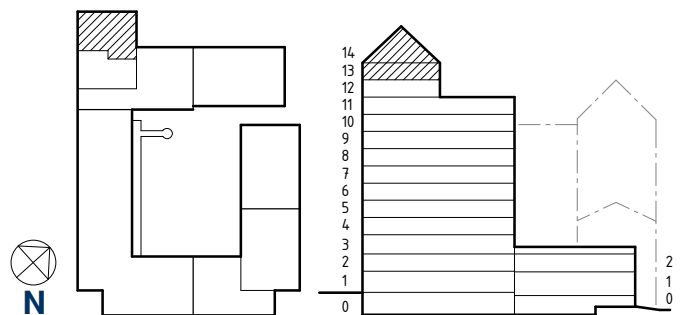

0 1 2 3 4 5 6 7 8 9 10 m

Skala 1:100