

G Garderob

L Linneskåp

ST Städskap

KS Källsortering

Förstärkt vägg för TV

Skjutdörrsgarderob med klädstång

Kapphylla

ELC Elcentral

KLK Klädkammare

FB Fransk balkong

HT Handduksfork

KM Kombimaskin

TM Tvättmaskin

TT Torktumlare

Plats för badkar

Induktionshäll

DM Diskmaskin

U/M Högskåp med ugn och mikro

K Kyl

F Frys

Väggskåp

M Väggskåp med Mikro

Värmeväggar:
Vid BH = 0 golvstående konvektor
Vid FB radiator på vägg

0 1 2 3 4 5 Meter
SKALA 1:100

FAKTA

Rumshöjd: ca 2 500 mm




Bröstningshöjd fönster: 0 mm

Höjder gäller där ej annat anges.

Lägenhetsförråd: ca 2,5kvm


OBS! Kvadratmeter i rummen utgör inte hela bostadsytan. Rätt till ändringar förbehålles. Ovanstående lägenhetsritning går ej att förändra utöver det som redovisas. Tillkommande radiatorer och/eller konvektorer kan förekomma



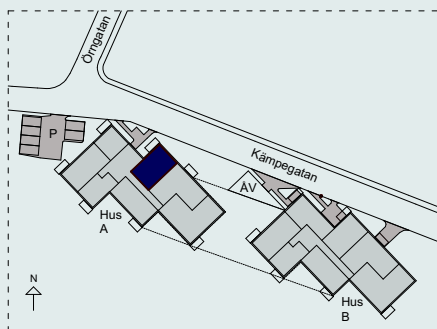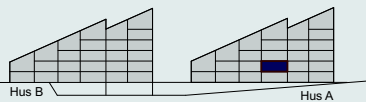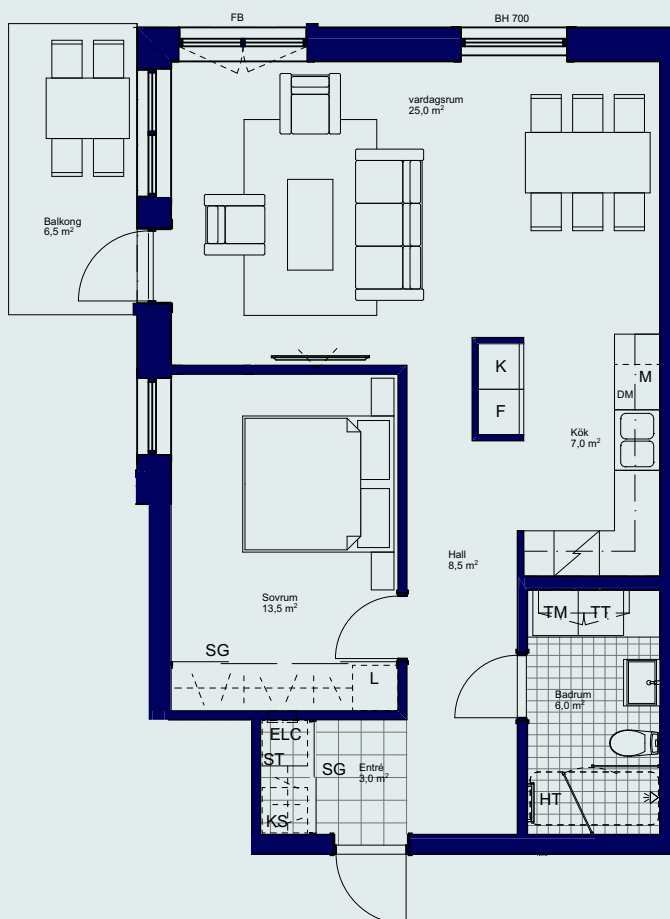

G Garderob	ELC Elcentral	DM Diskmaskin
L Linneskåp	KLK Klädkammare	U/M Högskåp med ugn och mikro
ST Städsåp	FB Fransk balkong	K Kyl
KS Källsortering	HT Handduksfork	F Frys
Förstärkt vägg för TV	KM Kombimaskin	Väggsåp
SG Skjutdörrsgarderob med klädstång	TM Tvättmaskin	M Väggsåp med Mikro
Kapphylla	TT Torktumlare	
	Plats för badkar	
	Induktionshäll	

Värmeålla:
Vid BH = 0 golvstående konvektor
Vid FB radiator på vägg

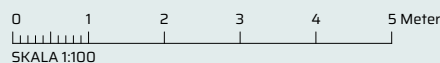

FAKTA

Rumshöjd: ca 2 500 mm
Bröstningshöjd fönster: 0 mm
Höjder gäller där ej annat anges.
Lägenhetsförråd: ca 2,5kvm

OBS! Kvadratmeter i rummen utgör inte hela bostadsytan. Rätt till ändringar förbehålles. Ovanstående lägenhetsritning går ej att förändra utöver det som redovisas. Tillkommande radiatorer och/eller konvektorer kan förekomma

