
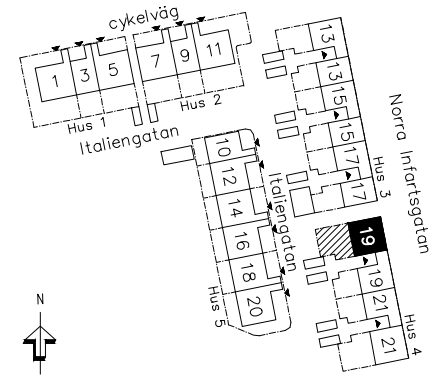


HSB BRF PARKHUSEN

3 RUM OCH KÖK, 81 KVM

HUS: 4 PLAN: 1 LGH NR: 019

ADRESS: ITALIENGATAN 19A

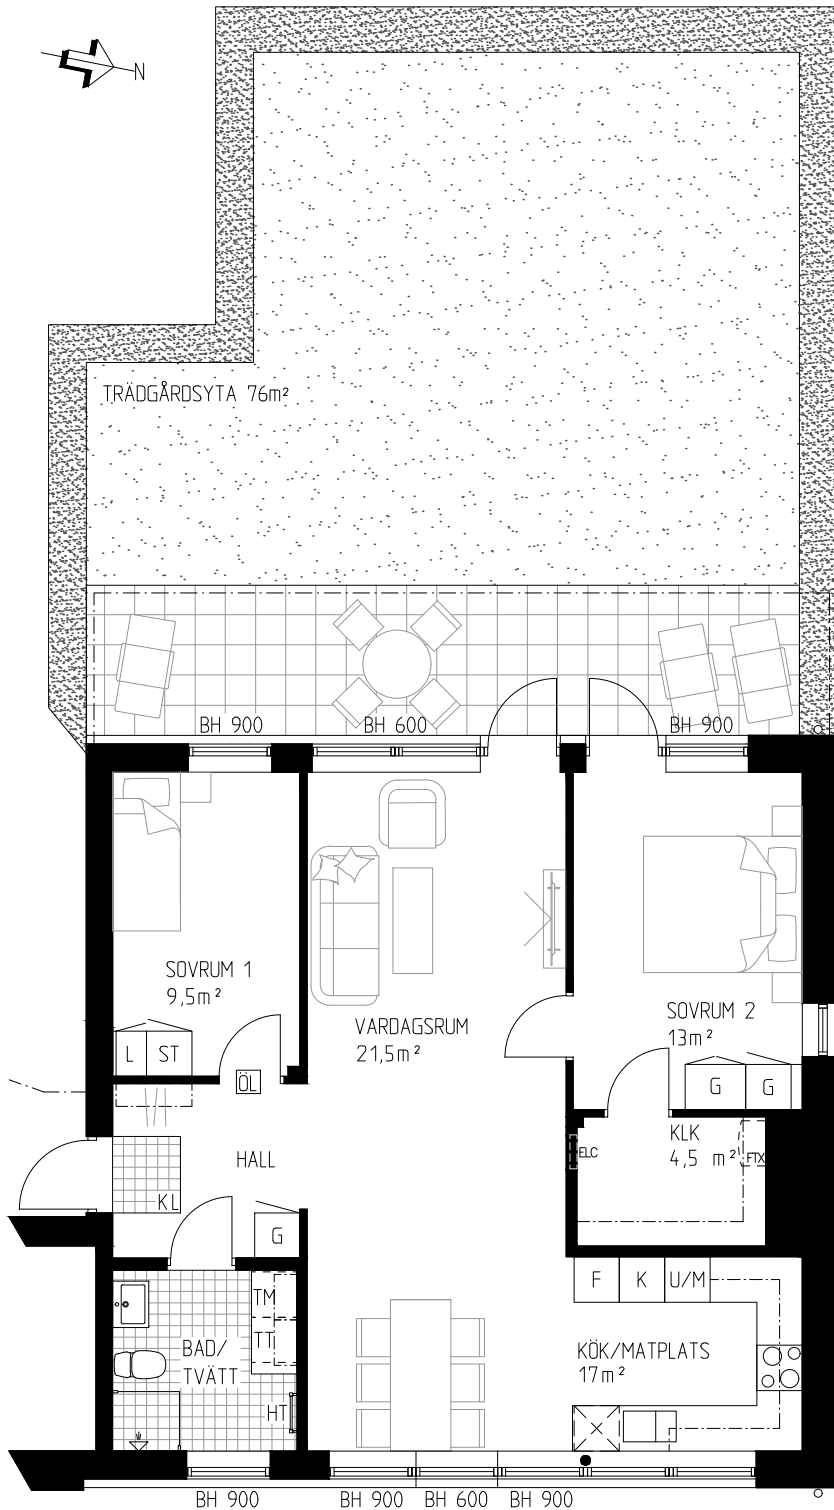


TECKENFÖRKLARING

G	Garderob
L	Linneskåp
H	Högskåp
K	Kyl
F	Frys
K/F	Kyl och frys
U	Ugn
U/M	Ugn och micro
☉	Spis
⊗	Diskmaskin
ST	Städskåp
TM	Tvättmaskin
TT	Torktumlare
☐	Plats för hatthylla
☐	Takfönster
ÖL	Överljus
KL	Klinker
KLK	Klädkammare
HT	Handdukstork
FTX	Ventilationsaggregat
ELC	Elcentral
BH	Bröstningshöjd ca
RH	Rumshöjd. Enl. markering i plan. 2500 mm där inget annat anges.

hsb.se

OBS Kvadratmeter i rummen utgör inte hela bostadsytan. Rätt till ändringar förbehålles
Ovanstående lägenhetsritning går ej att förändra utöver det som redovisas.

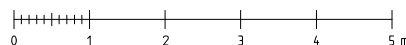

1:100



HSB – där möjligheterna bor