



HSB BRF SPANJOLETTEN

3 RoK ca 79 m² Lgh 2022 2032 2042 2052 2062 2072 2082 2092 Plan 2-9 Alt. A

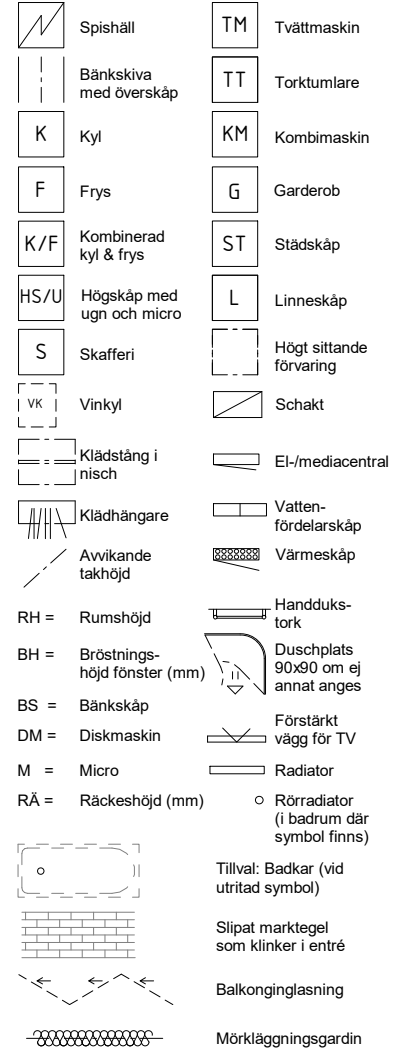

- Ljus hömlägenhet med umgängesytor i öppen planlösning
- Rymligt vardagsrum med stora fönster i två väderstreck
- Stor balkong i sydost med trätrall
- Master bedroom med bra förvaring i rymlig klädkammare

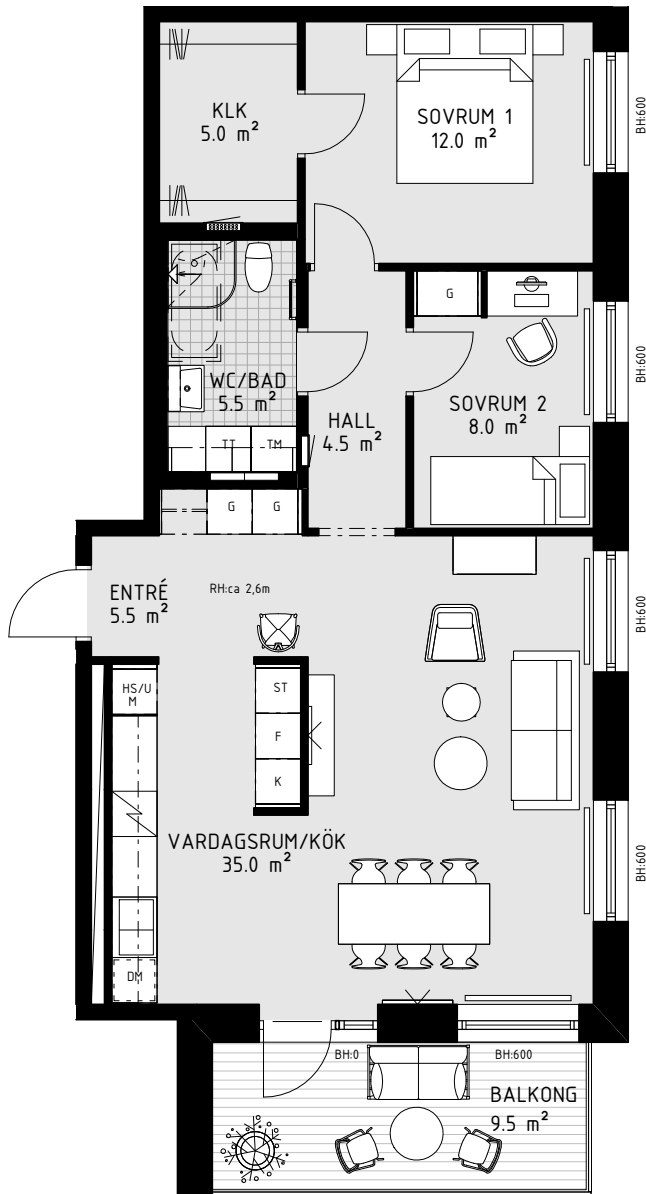

0 1 2 3 4 5 6 7 8 9 10 m

Skala 1:100

