


HSB BRF RIDDERSTAD

LINKÖPING

2 RUM OCH KÖK, 68 KVM

PLAN: 2 LGH NR: 05



LANTMÄTERINUMMER: 1102

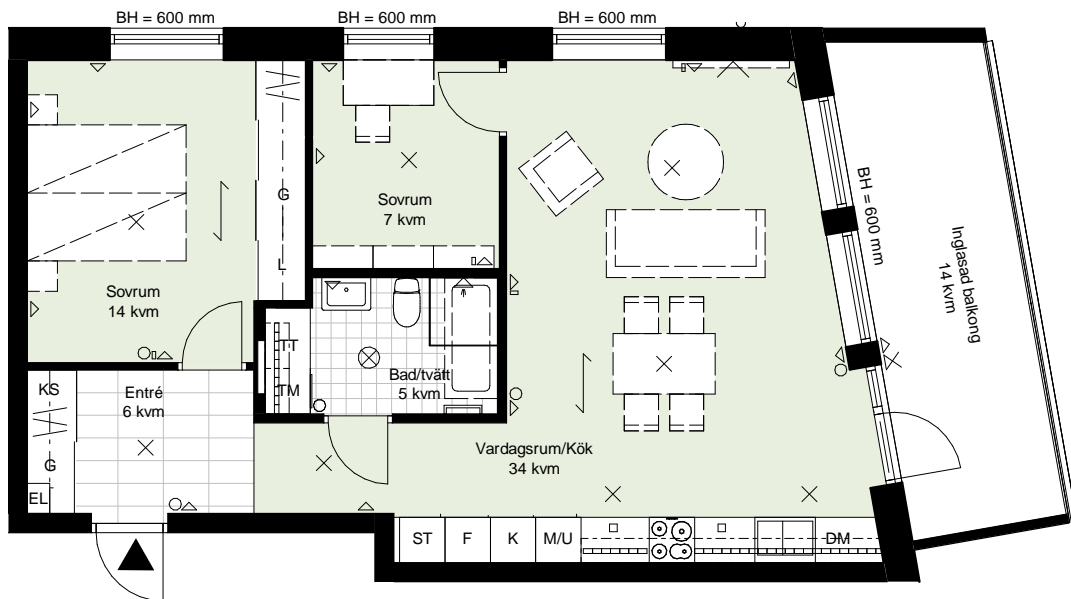

	Skjutdörrsgarderob
	Plats för TV
	Handdukstork
	Parkettriktning
	Klinker
	Städskåp
	Linnedel
	Garderobsdel
	Källsortering
	Kyl

	Frys
	Induktionshäll
	Diskmaskin
	Högskåp med ugn och mikro
	Överskåp
	Tvättmaskin
	Torktumlare
	Bröstningshöjd
	EL/mediacentral (skåp)
	Badkar som tillval

	Lampputtag i tak
	Armatyr i tak
	Armatyr på vägg
	Vägguttag
	Hörnutttag
	Strömbrytare
	Bänkbelysning
	Datauttag

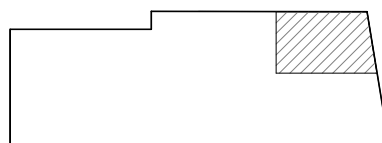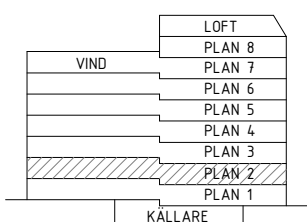

SKALA 1:100



hsb.se

OBS Kvadratmeter i rummen utgör inte hela bostadsytan. Rätt till ändringar förbehålles.

Ovanstående lägenhetsritning går ej att förändra utöver det som redovisas.

Takhöjd ca 2.5 m, kan förekomma nedbyggnader kring kanaler. Ev. lägre takhöjd i bad, WC och WC/D.

EL/IT-placeringar är ungefärliga.



HSB – där möjligheterna bor