

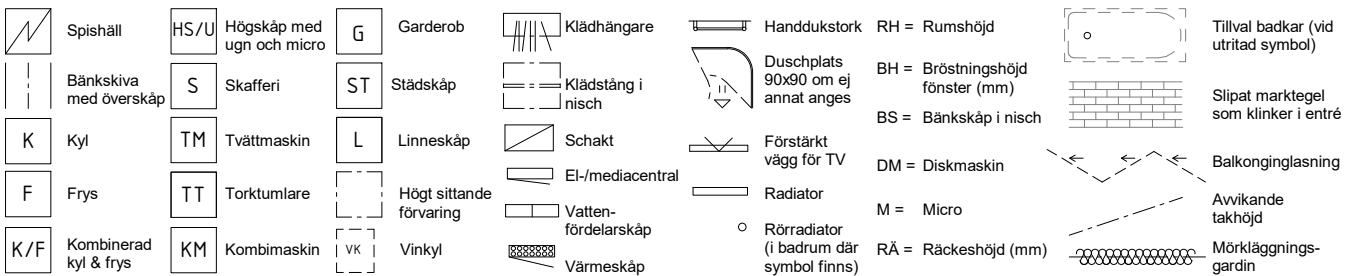


HSB BRF SPANJOLETTEN

2 RoK ca 50,5 m² Lgh 3023 3033 3043 3053 Plan 2-5

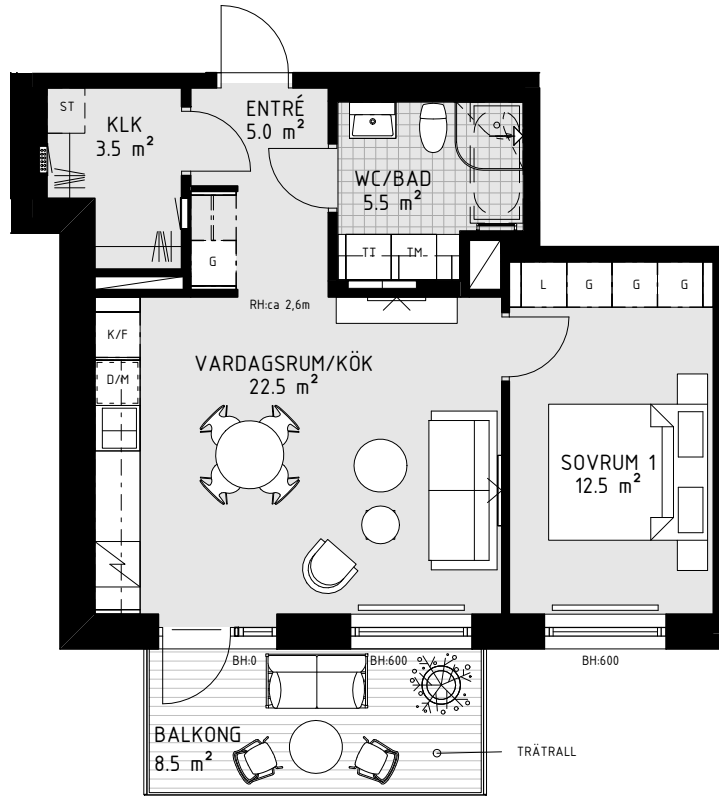

- Tvåa med öppen planlösning med stora fönster i sydost
- Stor balkong i sydost med trätrall
- Badrum med möjlighet till badkar
- Bra förvaring i rymlig klädkammare

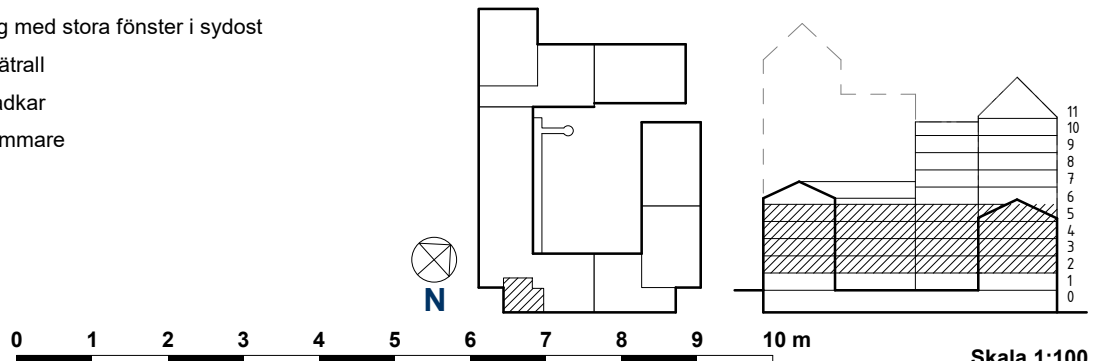

Skala 1:100