

HSB BRF ODLAREN 2, ESKILSTUNA


2 ROK, 62 KVM

HUS: C

PLAN: 5

LGH NR: 21

LANTMÄTERINUMMER: 1503

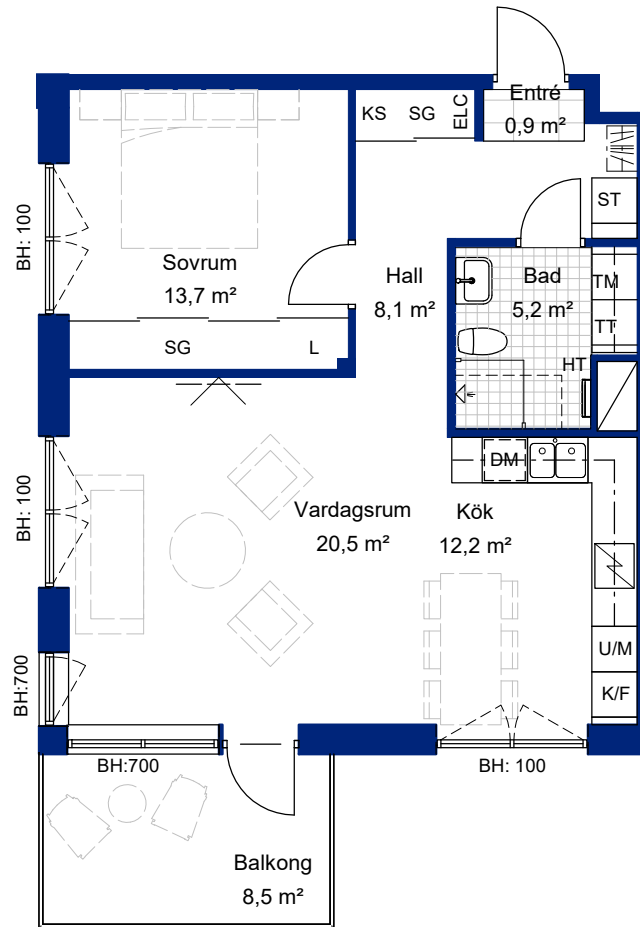

FÖRKLARINGAR:

Rumshöjd: 2500


BH Bröstningshöjd fönster

L	Linneskåp
KS	Källsortering
ST	Städsåp
SG	Skjutförsgarderob
TM	Tvättmaskin
TT	Torktumlare
K/F	Kyl/Frys
U/M	Högskåp med ugn och mikro
---	Överskåp
---	Utrymme för badkar

	Häll
	Diskmaskin
	Schakt
	Handdukstork
	Elcentral
	Väg förstärkt för TV



SKALA 1:100

METER

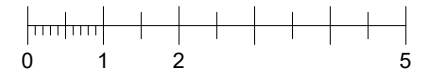

HUS C

HUS D

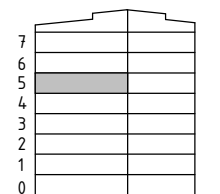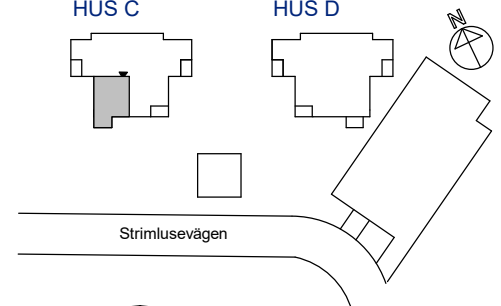

PLAN



HSB – där möjligheterna bor

Rätt till ändringar förbehålles.
Ovanstående lägenhetsritning går ej att förändra utöver det som redovisas.
OBS! Kvadratmeter i rummen utgör inte hela bostadsytan.