

BRF LUTHAGEN STRAND, UPPSALA


2 RUM OCH KÖK, 67 KVM

VANADISGATAN 11

VÅN 4 TR

LGH NR: 31

LANTMÄTERINUMMER: 1401


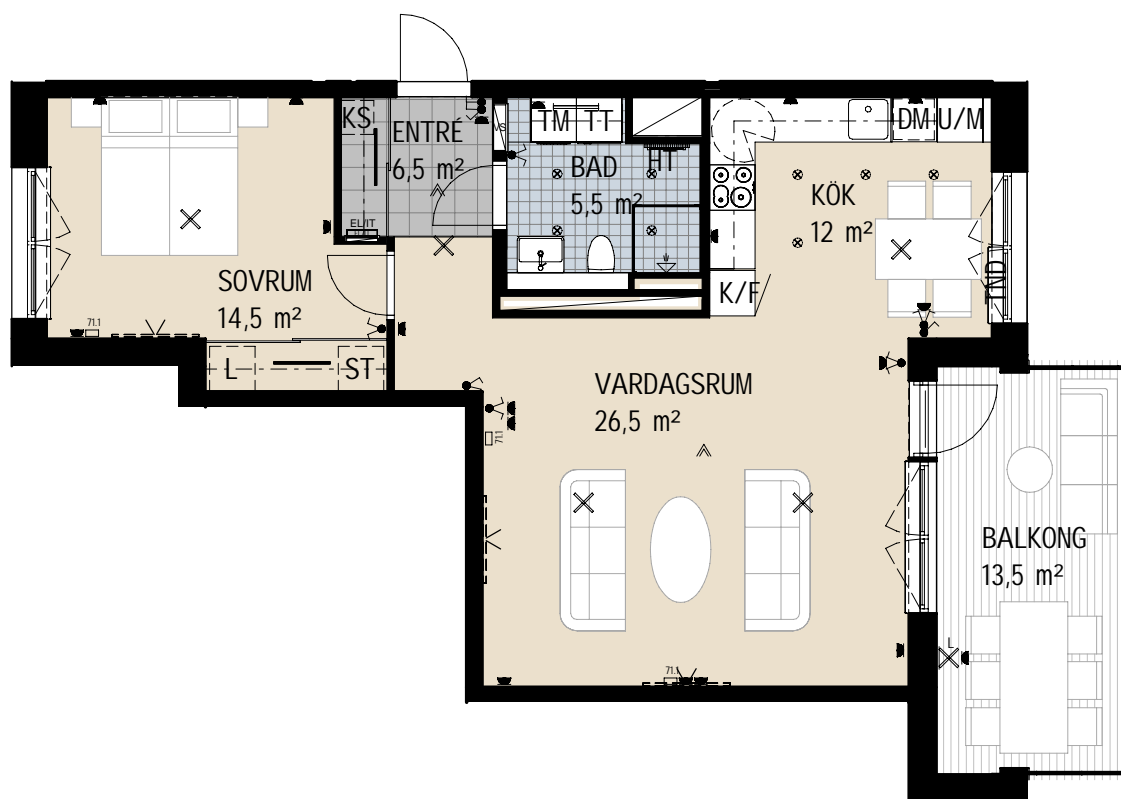


Teckenförklaringar - se separat blad
 Rumshöjd 2,5 meter - om inget annat anges
 Bröstningshöjd 0,55 meter om inget annat anges

0 1 2 3 4 5m

Skala 1:100 i A4
 Vid utskrift, välj verklig storlek.

hsb.se

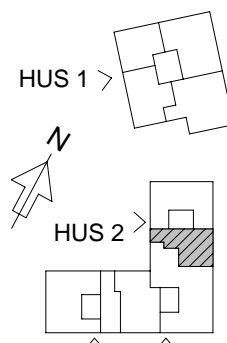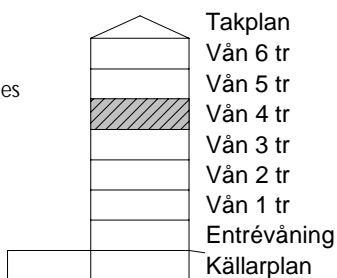

OBS Kvadratmeter i rummen utgör inte hela bostadsytan. Rätt till ändringar förbehålles.
 Ovanstående lägenhetsritning går ej att förändra utöver det som redovisas.

HSB – där möjligheterna bor