



# HSB BRF SPANJOLETTEN

2 RoK ca 32,5+39,5 m<sup>2</sup> etage Total = ca 72m<sup>2</sup> Lgh 1006 Plan 0-1 Alt. A

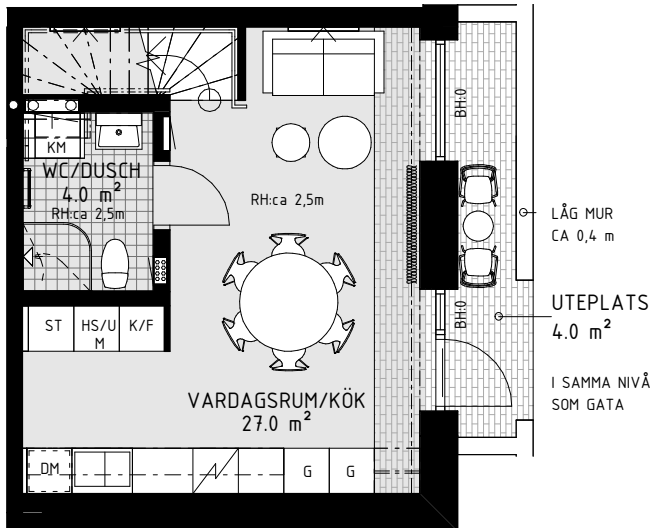


ENTRÉPLAN

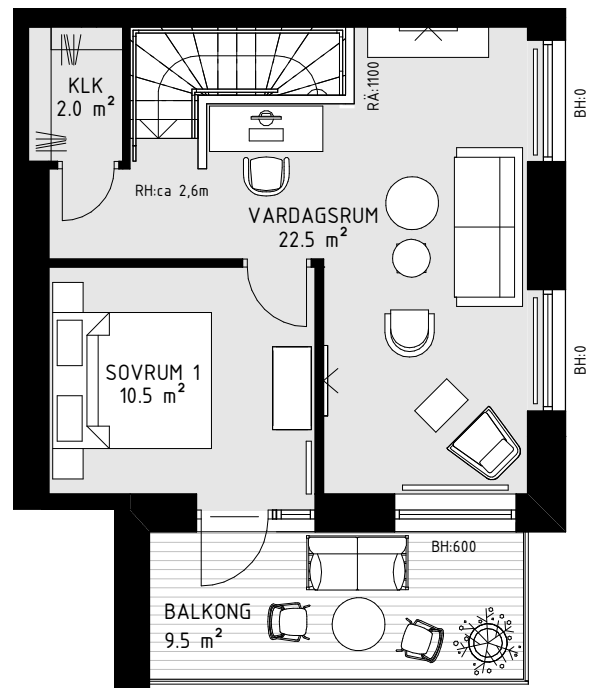

ÖVRE PLAN

	Spishäll		Högskap med ugn och micro		Garderob		Klädhängare		Handdukstork	RH = Rumshöjd		Tillval badkar (vid utritad symbol)
	Bänkskiva med överskåp		Skaferi		Städskap		Klädstång i nisch		Duschplats 90x90 om ej annat anges	BH = Bröstningshöjd fönster (mm)		Slipat markegöl som klinker i entré
	Kyl		Tvättmaskin		Linneskap		Schakt		Förstärkt vägg för TV	BS = Bänkskåp i nisch		Balkongglasning
	Frys		Torktumlare		Högt sittande förvaring		El-/mediacentral		Radiator	DM = Diskmaskin		Avvikande takhöjd
	Kombinerad kyl & frys		Kombimaskin		Vinkyl		Vattenfördelarskåp		Rörradiator (i badrum där symbol finns)	M = Micro		Mörkläggningsgardin
							Värmeskåp			RA = Räckeshöjd (mm)		

- Etagelägenhet med två våningar
- Privat entré från gatan
- Uteplats i nordost omgärdad av låga tegelmurar
- Stor balkong i sydost med trätrall
- Stora fönster ner till golvet och entréparti i ek
- Vattenburen golvvärme i entréplan
- Insynsskydd & mörkläggningsgardin

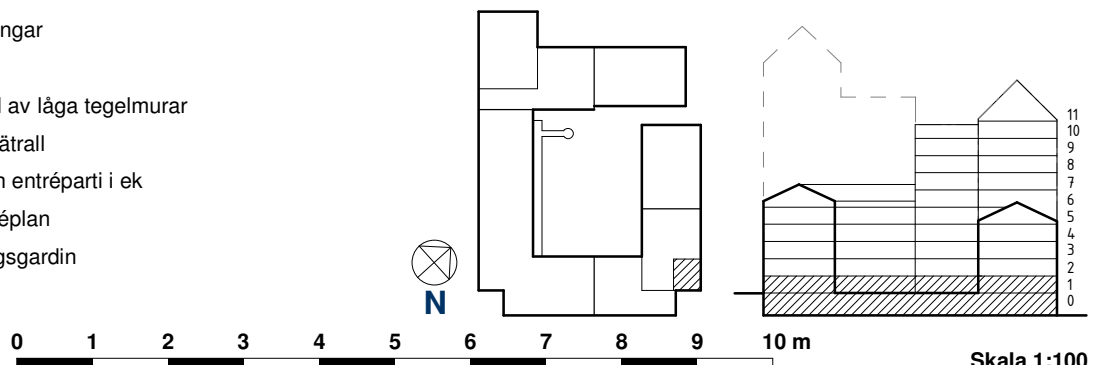

Skala 1:100