


HSB BRF SPANJOLETTEN

4 RoK ca 93 m² Lgh 2084 Plan 8

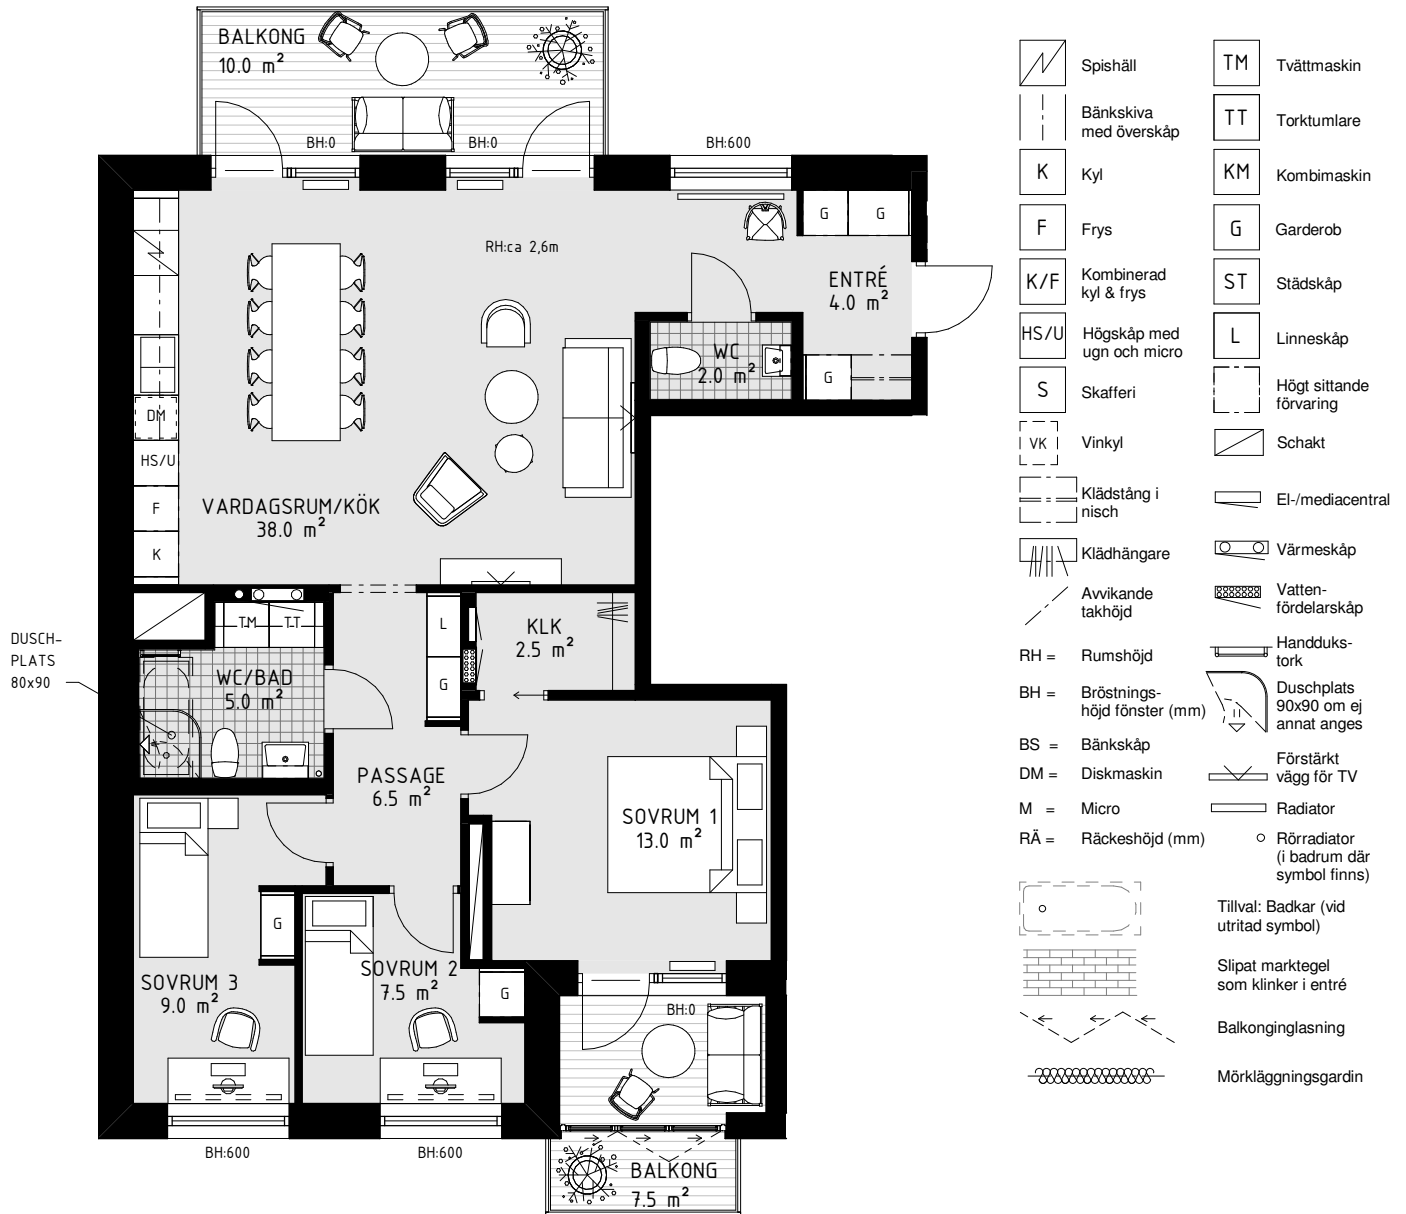

- Rymlig genomgångslägenhet med umgängesytor i öppen planlösning
- Stora fönster och glaspartier ger fint ljusinsläpp från två väderstreck
- Stor balkong i nordväst med två fönsterdörrar från vardagsrum/kök
- Master bedroom med klädskåp och balkong
- Balkong i sydost med trätrall och inglasning med vikväggar
- Badrum med möjlighet till badkar.
- Separat gäst-wc

