


# HSB BRF SPANJOLETTEN


5 RoK ca 86+39,5 m<sup>2</sup> etage= Total 125,5 m<sup>2</sup> Lgh 2101 Plan 10-11 Alt. A Premium

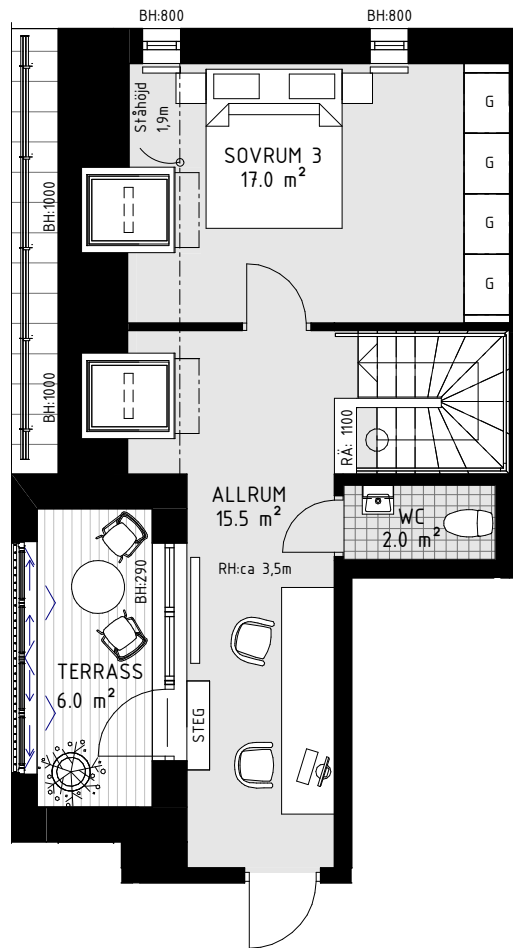

ÖVRE PLAN

	Spishäll		Högsåp med ugn och micro		Garderob		Klädhängare		Handdukstork	RH = Rumshöjd		Tillval badkar (vid utritad symbol)
	Bänkskiva med överskåp		Skaferi		Städsåp		Klädstång i nisch		Duschplats 90x90 om ej annat anges	BH = Bröstningshöjd fönster (mm)		Slipat markegöl som klinker i entré
	Kyl		Tvättmaskin		Linnesåp		Schakt		Förstärkt vägg för TV	BS = Bänksåp i nisch		Balkonginglasning
	Frys		Torktumlare		Högt sittande förvaring		El-/mediacentral		Radiator	DM = Diskmaskin		Avvikande takhöjd
	Kombinerad kyl & frys		Kombimaskin		Vinkyl		Vattenfördelarsåp		Rörradiator (i badrum där symbol finns)	M = Micro		Mörkläggningsgardin
							Värmeåp			RAÄ = Räckeshöjd (mm)		

- Övervåning med rymligt sovrum
- Takterrass i sydväst med trätrall och inglasning med vikväggar
- Egen ingång från trapphus
- Extra allrum / arbetsrum /ateljé
- Separat gäst-wc

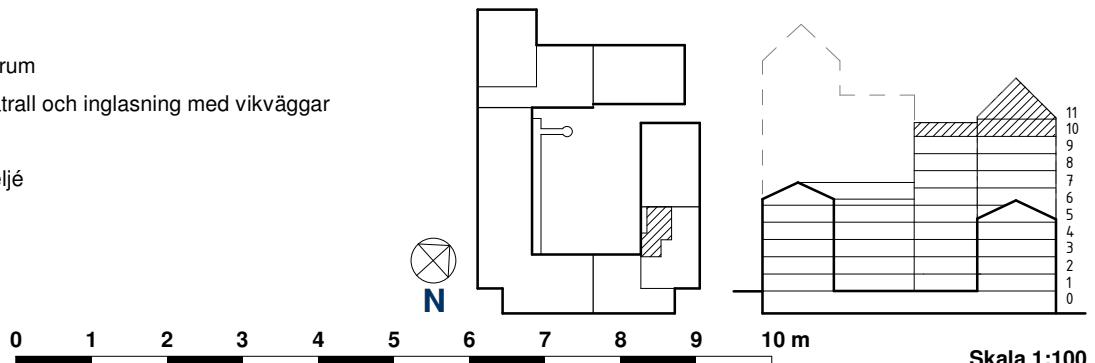

Skala 1:100