


HSB BRF SPANJOLETTEN

4 ROK 91+66,5 m² etage = Total 157,5m² Lgh 5132 Plan 13-14


Premium

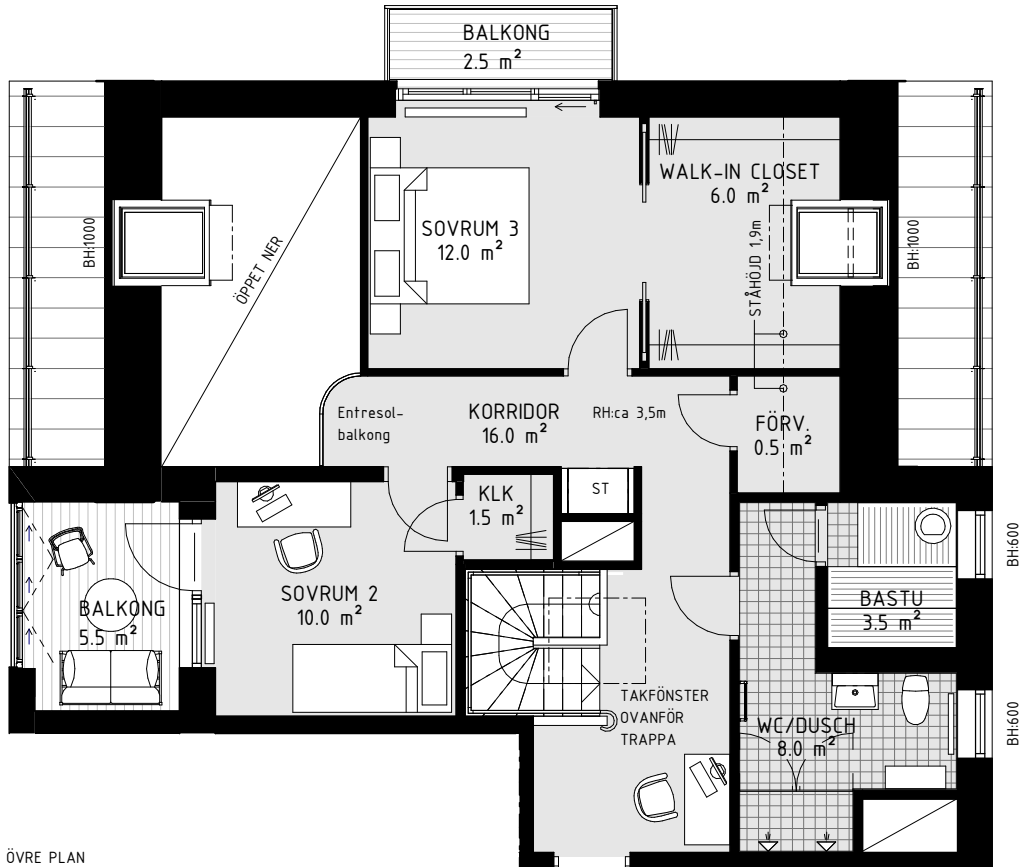

ÖVRE PLAN

	Spishäll		Högskap med ugn och micro		Garderob		Klädhängare		Handdukstork	RH = Rumshöjd		Tillval badkar (vid utritad symbol)
	Bänkskiva med överskåp		Skaferi		Städskap		Klädstång i nisch		Duschplats 90x90 om ej annat anges	BH = Bröstningshöjd för fönster (mm)		Slipat markegöl som klinker i entré
	Kyl		Tvättmaskin		Linneskåp		Schakt		Förstärkt vägg för TV	BS = Bänkskåp i nisch		Balkongglasning
	Frys		Torktumlare		Högt sittande förvaring		El-/mediacentral		Radiator	DM = Diskmaskin		Avvikande takhöjd
	Kombinerad kyl & frys		Kombimaskin		Vinkyl		Vattenfördelarskåp		Rörradiator (i badrum där symbol finns)	M = Micro		Mörkläggningsgardin
							Värmeskåp			RA = Räckeshöjd (mm)		

- Master bedroom med balkong och walk-in closet med takfönster
- Balkonger med trätrall och inglasning med vikväggar
- Bastu med utsikt i nordost
- Invändig trappa med takljus och målad träpanel
- Entresolbalkong med smidesräcke mot vardagsrum
- Möblerbar hall med egen ingång från trapphus

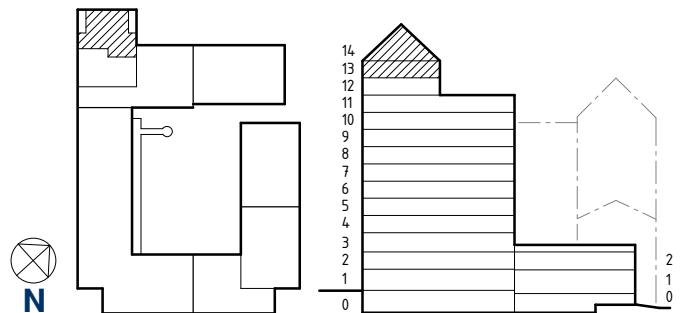

0 1 2 3 4 5 6 7 8 9 10 m

Skala 1:100