

# HSB BRF VÄXLN

LÄGENHETSRTNING

LGH 069- plan 13


# 4 rok

ca 87 kvm

LÄGENHETSFÖRRÅD: ca 4,0 kvm

GENERELL RUMSHÖJD: 2500 mm


BRÖSTNINGSHÖJD FÖNSTER: 650 mm

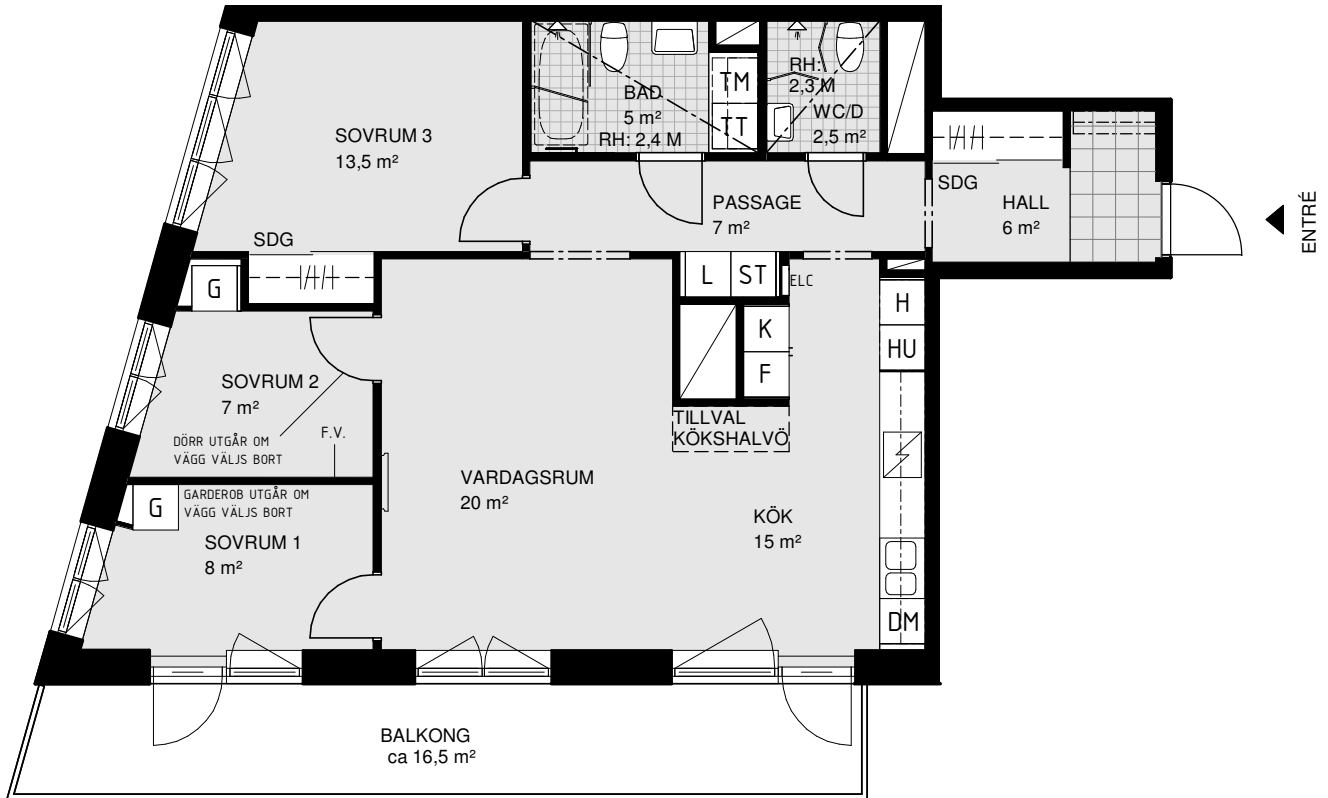

0 1 2 3 4 5m  
SKALA 1:100



## PLACERING I BYGGNAD

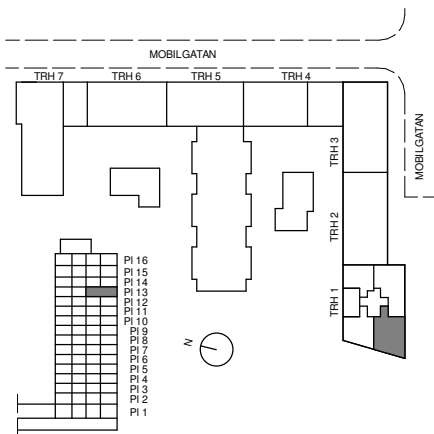

## FÖRKLARINGAR

G	GARDEROB	H	HÖGSKÅP
L	LINNESKÅP/-DEL I SDG & KLK	HU	UGN & MIKRO I HÖGSKÅP
ST	STÅDSKÅP/-DEL I SDG & KLK	IND	INDUKTIONSHÄLL
TM	TVÄTTMASKIN	VK	VINKYL
TT	TORKTUMLARE	DUSCH	DUSCHPLATS VIKBAR VÄGG
KM	KOMBINERAD TVÄTT OCH TORK	DUSCH	DUSCHPLATS FÄLLBAR VÄGG
K	KYL	ELC	IT-SKÅP/EL-CENTRAL
KF	KOMBINERAD KYL OCH FRY	PLATS	PLATS FÖR VÄGGMONTERAD TV
DM	DISKMASKIN	F.V.	FRÅNVALSVÄGG
DMs	DISKMASKIN SMAL (45cm)	T.V.	TILLVALSVÄGG
		SDG	SKJUTDÖRRSGARDEROB
		PLATS	PLATS FÖR HATTHYLLA

///	FÖRVARINGSSYSTEM
---	VÄGGSKÅP
□	SCHAKT
□	LÄGRE RUMSHÖJD (RH)
□	PLATS FÖR BADKAR
KLK	KLÄDKAMMARE
M	MIKROVÄGSUGN
BH	AVVIKANDE BRÖSTNINGSHÖJD I MM REDOVISAS PÅ PLAN
---	VÄGGÖPPNING
---	HANDDUKSSTÄNG
□	KLINKER
	DÄR HYLLA ELLER TV REDOVISAS MOT GIPSVÄGG ÄR DENNA FÖRSTÄRKT.

MÄTTANGIVELSER ÄR UNGEFÄRLIGA. RÄTT TILL ÄNDRINGAR FÖRBEHÅLLES. OBS! KVADRATMETER I RUMMEN ANGER INTE HELA BOSTADSYTAN. LÄGENHETSRTNINGAR FRAMTAGNA AV SEMRÉN & MÄNSSON ARKITEKTER. DATUM 2023-04-03

HSB - där möjligheterna bor

