




HSB BRF IDROTTSPARKEN, NYKVARN

5 ROK, 143,5 kvm


HUS: R09

PLAN: 0

LGH NR: 68

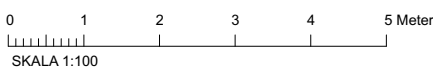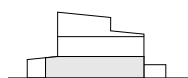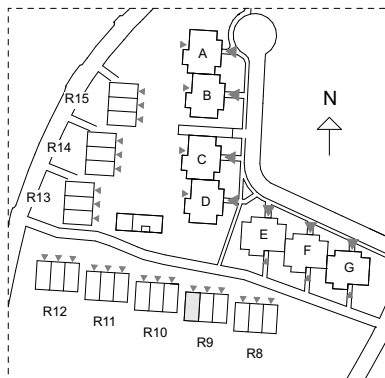

- | | |
|-------------------------------------|--|
| ST Städskap | (TP) Förberett för tvättmaskin/torktumlare |
| KS Källsortering | Spis |
| Schakt | DM Diskmaskin |
| VVS Värmepump | U/M Högskap med ugn och mikro |
| SG Skjutdörrsgarderob med klädstång | K Kyl |
| ELC Elcentral | F Frys |
| VUK Vattenutkastare | Väggskap |
| ● Strömbrytare | HT Handdukstork |
| ⊗ Fast takbelysning | Eluttag (LU = lamputtag) |
| ⊗ Lamputtag tak | ⊗ Spotlight |
| TV/D TV / internet-uttag | ⊗ Vägg/skåpmonterad lampa |
| ↔ Parkettriktning | — Ev. parkettlist |

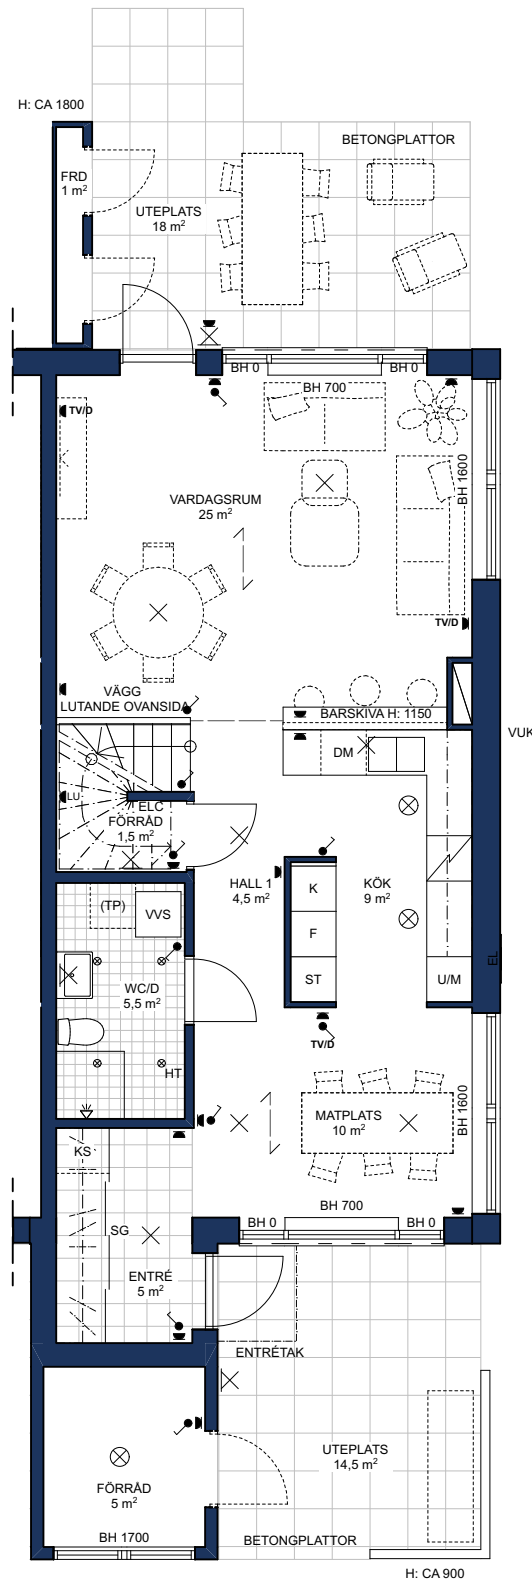

ENTRÉPLAN

Rumshöjd = 2 500 BH Bröstningshöjd fönster = 700
Höjder gäller där ej annat anges.

OBS! Kvadratmeter i rummen utgör inte hela bostadsytan. Rätt till ändringar förbehålles.
Ovanstående lägenhetsritning går ej att förändra utöver det som redovisas.

