




HSB BRF IDROTTSPARKEN, NYKVARN

5 ROK, 143,5 kvm


HUS: R10

PLAN: 0

LGH NR: 69

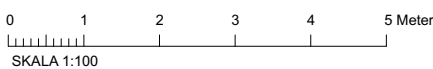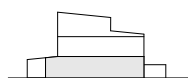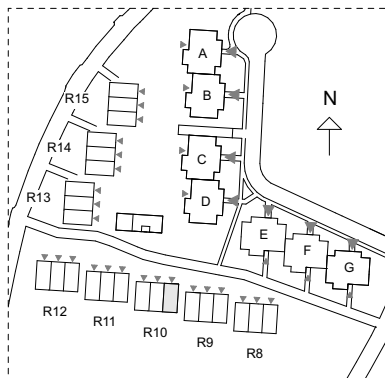

- | | |
|----------------------------------|---------------------------------------|
| Städskap | Förberett för tvättmaskin/torktumlare |
| Källsortering | Spis |
| Schakt | Diskmaskin |
| Värmepump | Högskap med ugn och mikro |
| Skjutdörrsgarderob med klädstång | Kyl |
| Elcentral | Frys |
| Vattenutkastare | Väggskap |
| Strömbrytare | Handdukstork |
| Fast takbelysning | Eluttag (LU = lamputtag) |
| Lampputtag tak | Spotlight |
| TV / internet-uttag | Vägg/skåpmonterad lampa |
| Parkettriktning | Belysning under överskåp |
| | Ev. parkettlist |

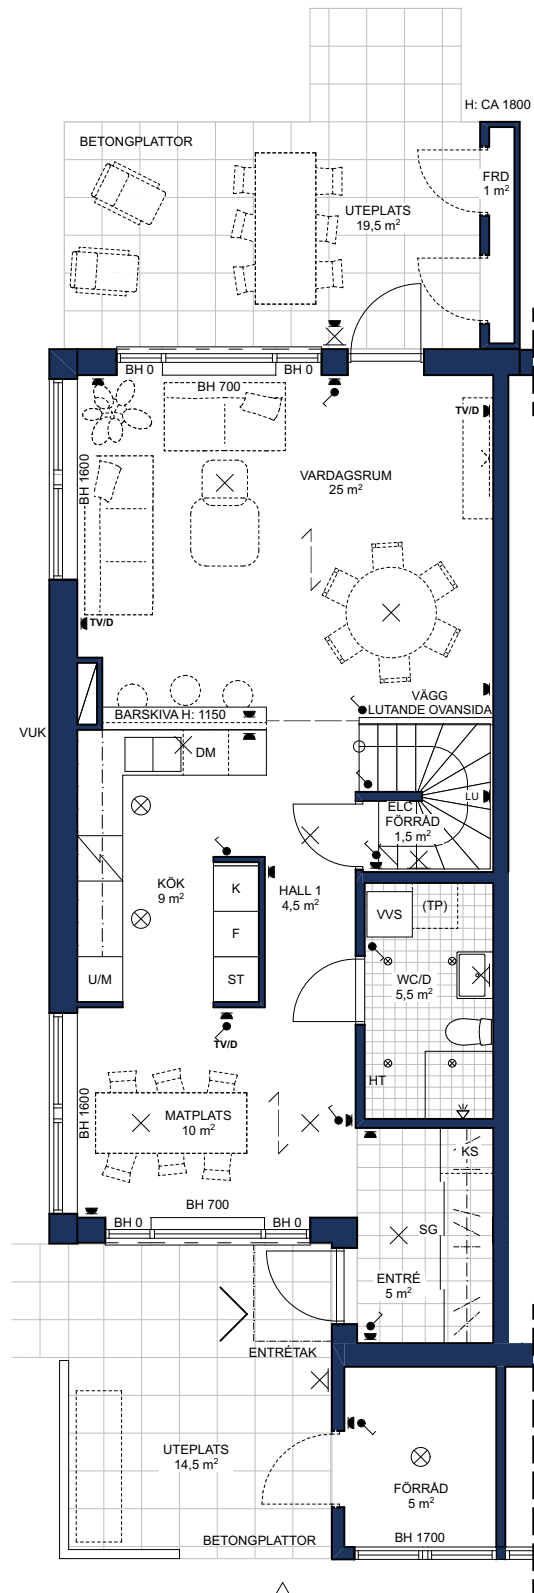

ENTRÉPLAN

Rumshöjd = 2 500 BH Bröstningshöjd fönster = 700
 Höjder gäller där ej annat anges.
 OBS! Kvadratmeter i rummen utgör inte hela bostadsytan. Rätt till ändringar förbehålles.
 Ovanstående lägenhetsritning går ej att förändra utöver det som redovisas.

