


# HSB BRF IDROTTSPARKEN, NYKVARN

4 ROK, 125 kvm

HUS: R10


PLAN: 0

LGH NR: 70

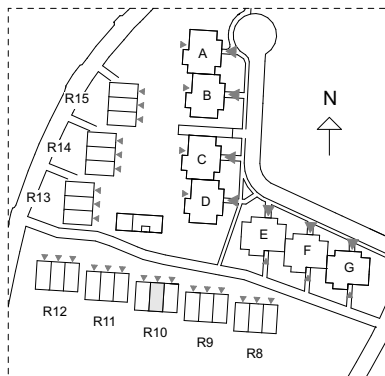

0 1 2 3 4 5 Meter  
SKALA 1:100

ST	Städska	(TP)	Förberett för tvättmaskin/torktumlare
KS	Källsortering		Spis
	Schakt	DM	Diskmaskin
VVS	Värmepump	U/M	Högska
	Skjutdörrsgarderob med klädstång	K	Kyl
ELC	Elcentral	F	Frys
	Väggska		
	Strömbrytare	HT	Handdukstork
	Eluttag (LU = lamputtag)		Spotlight
	Fast takbelysning		Vägg/skåpmonterad lampa
	Lampputtag tak		Belysning under överska
	Parkettriktning		Ev. parketlist
TV/D	TV / internet-uttag		

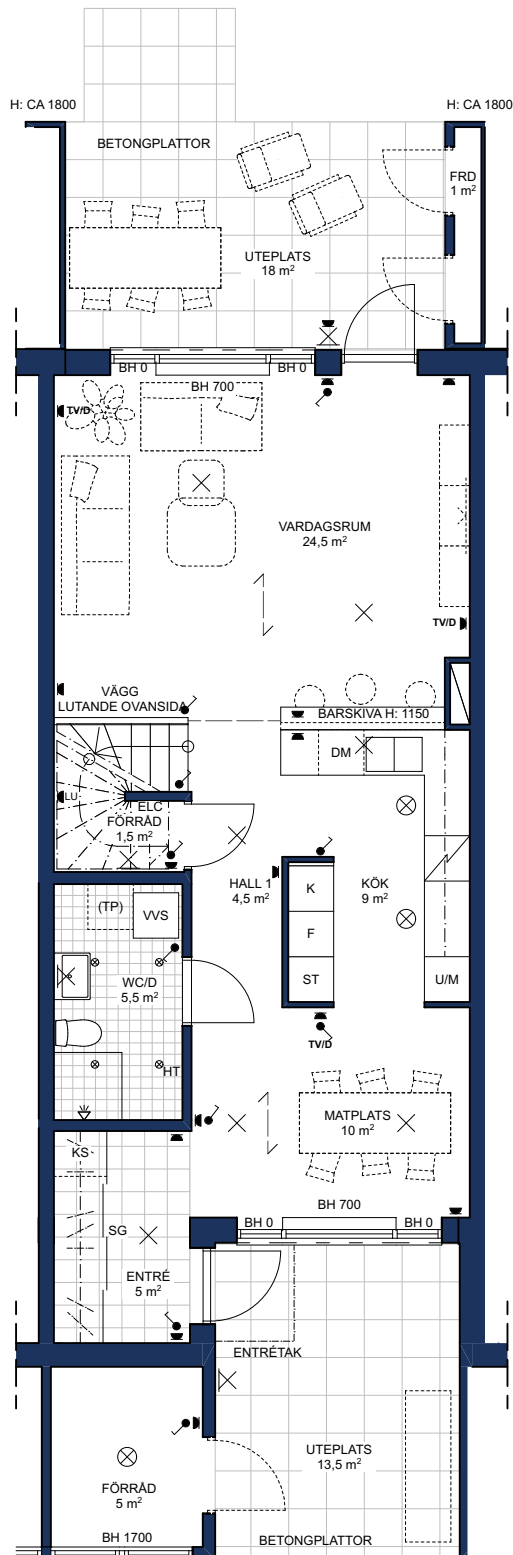

ENTRÉPLAN

Rumshöjd = 2 500 BH Bröstningshöjd fönster = 700

Höjder gäller där ej annat anges.

OBS! Kvadratmeter i rummen utgör inte hela bostadsytan. Rätt till ändringar förbehålles.

Ovanstående lägenhetsritning går ej att förändra utöver det som redovisas.

