




HSB BRF IDROTTSPARKEN, NYKVARN

5 ROK, 143,5 kvm


HUS: R11

PLAN: 0

LGH NR: 72

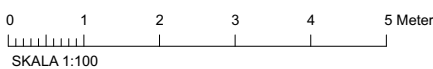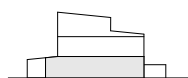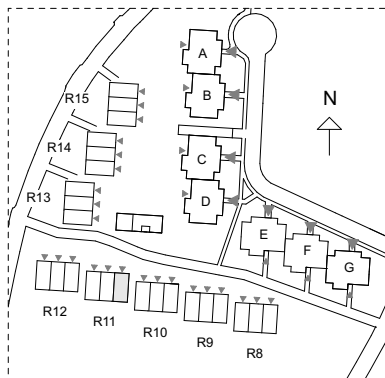

- | | |
|----------------------------------|---------------------------------------|
| ST Städsåkåp | Förberett för tvättmaskin/torktumlare |
| KS Källsortering | Spis |
| Schakt | Diskmaskin |
| VVS Värmepump | Högsåkåp med ugn och mikro |
| Skjutdörrsgarderob med klädstång | Kyl |
| ELC Elcentral | Frys |
| VUK Vattenutkastare | Väggsåkåp |
| Strömbrytare | Handdukstork |
| Fast takbelysning | Eluttag (LU = lamputtag) |
| Lamputtag tak | Spotlight |
| TV / internet-uttag | Vägg/skåpmonterad lampa |
| Parkettriktning | Belysning under överskåp |
| | Ev. parkettlist |

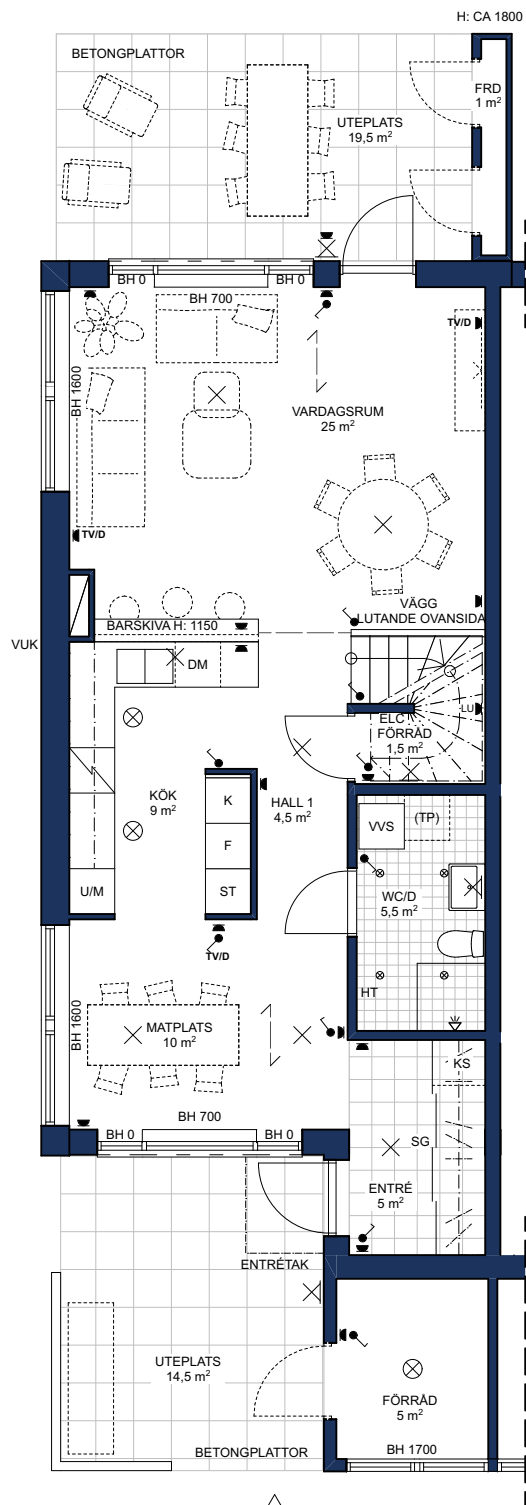

ENTRÉPLAN

Rumshöjd = 2 500 BH Bröstningshöjd fönster = 700
 Höjder gäller där ej annat anges.
 OBS! Kvadratmeter i rummen utgör inte hela bostadsytan. Rätt till ändringar förbehålles.
 Ovanstående lägenhetsritning går ej att förändra utöver det som redovisas.

