




# HSB BRF IDROTTSPARKEN, NYKVARN

5 ROK, 143,5 kvm


HUS: R12

PLAN: 0

LGH NR: 77

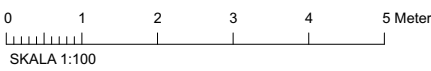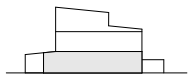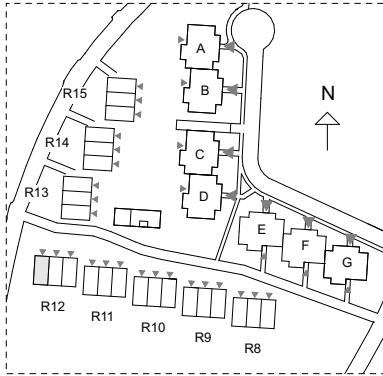

- |                                     |  |
|-------------------------------------|--|
| ST Städsåkåp                        | (TP) Förberett för tvättmaskin/torktumlare |
| KS Källsortering                    | Spis                                       |
| Schakt                              | DM Diskmaskin                              |
| VVS Värmepump                       | U/M Högsåp med ugn och mikro               |
| SG Skjutdörrsgarderob med klädstång | K Kyl                                      |
| ELC Elcentral                       | F Frys                                     |
| VUK Vattenutkastare                 | Väggsåp                                    |
| ● Strömbrytare                      | HT Handdukstork                            |
| ⊗ Fast takbelysning                 | Eluttag (LU = lamputtag)                   |
| × Lamputtag tak                     | ⊗ Spotlight                                |
| TV/D TV / internet-uttag            | × Vagg/skåpmonterad lampa                  |
| ↔ Parkettriktning                   | — Belysning under överskåp                 |
|                                     | — Ev. parkettlist                          |

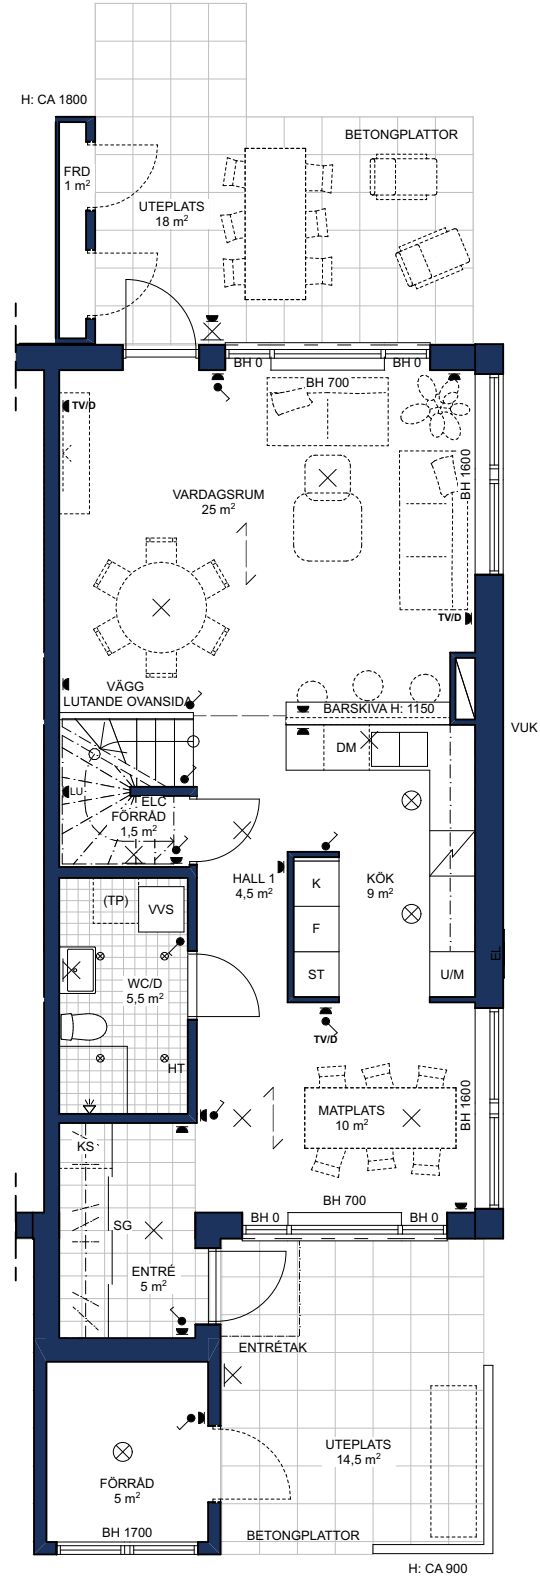

ENTRÉPLAN

Rumshöjd = 2 500 BH Bröstningshöjd fönster = 700  
Höjder gäller där ej annat anges.

OBS! Kvadratmeter i rummen utgör inte hela bostadsytan. Rätt till ändringar förbehålles.  
Ovanstående lägenhetsritning går ej att förändra utöver det som redovisas.

