



HSB BRF IDROTTSPARKEN, NYKVARN

4 ROK, 125 kvm


HUS: R14

PLAN: 0

LGH NR: 82

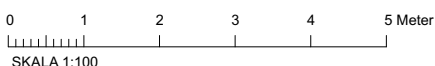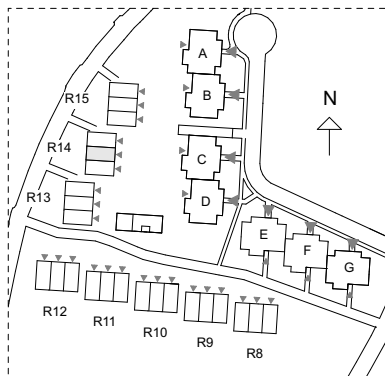

- | | |
|----------------------------------|---------------------------------------|
| Städskap | Förberett för tvättmaskin/torktumlare |
| Källsortering | Spis |
| Schakt | Diskmaskin |
| Värmepump | Högskap med ugn och mikro |
| Skjutdörrsgarderob med klädstång | Kyl |
| Elcentral | Frys |
| Strömbrytare | Väggskap |
| Eluttag (LU = lamputtag) | Handdukstork |
| Fast takbelysning | Spotlight |
| Lampputtag tak | Vägg/skåpmonterad lampa |
| Parkettriktning | Belysning under överskåp |
| TV/D | Ev. parkettlist |

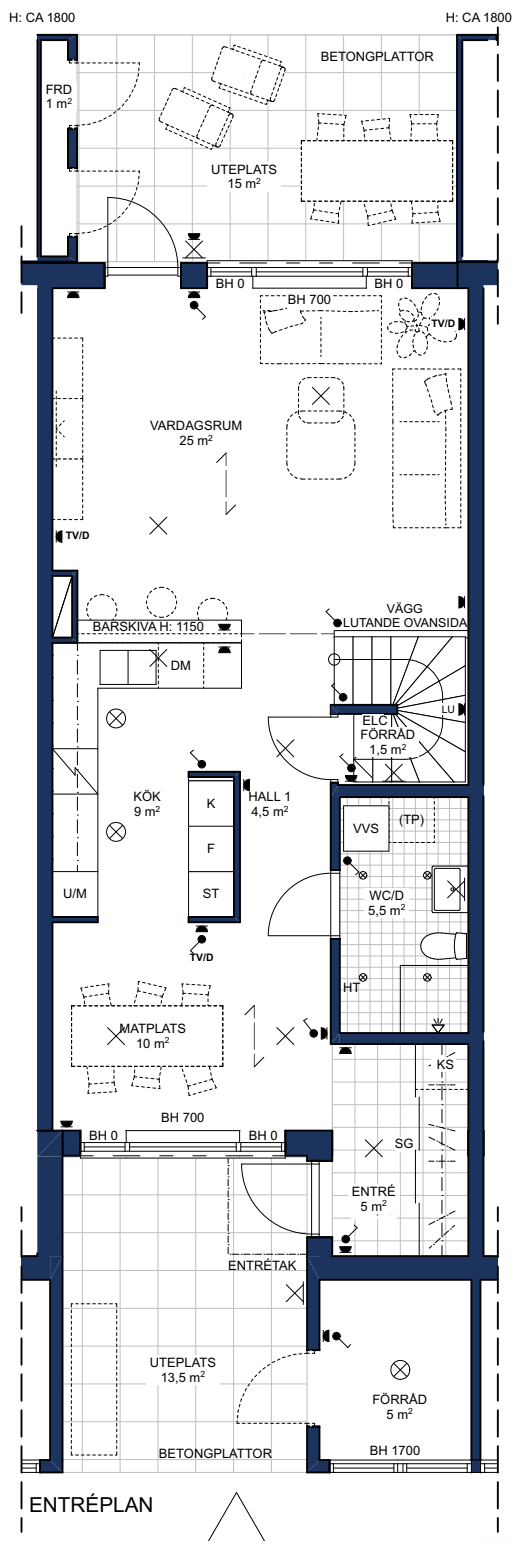

Rumshöjd = 2 500 BH Bröstningshöjd fönster = 700
Höjder gäller där ej annat anges.

OBS! Kvadratmeter i rummen utgör inte hela bostadsytan. Rätt till ändringar förbehålles.
Ovanstående lägenhetsritning går ej att förändra utöver det som redovisas.

