

HSB BRF ÖSTERPARK ÖREBRO


2 ROK, 59 kvm

HUS: E

PLAN: 1

LGH NR: 68

LANTMÄTERINUMMER: E-1104

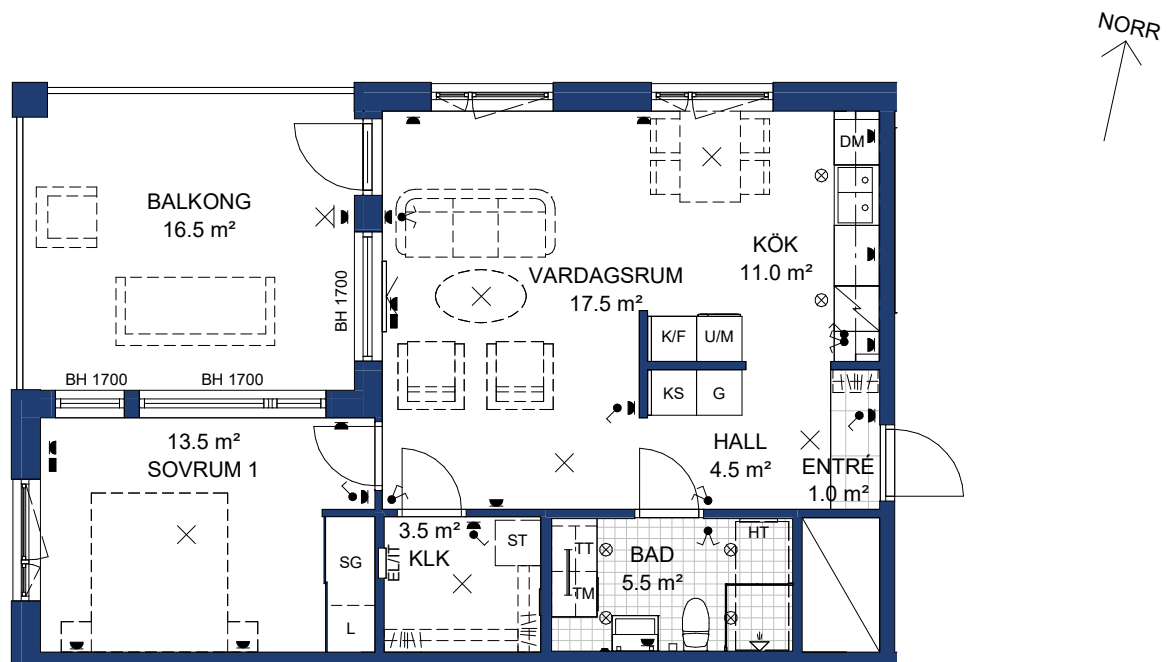

Rumshöjd= 2620 mm


BH Bröstningshöjd fönster 600 där inget annat anges.

OBS Kvadratmeter i rummen utgör inte hela bostadsytan. Rätt till ändringar förbehålles.

Ovanstående lägenhetsritning går ej att förändra utöver det som redovisas.

SKALA 1:100

METER

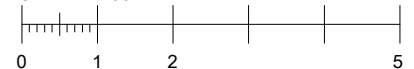

FÖRKLARINGAR:

| | | | | | |
|--|-------------------|--|---------------------------------------|--|---------------------------------|
| | Kapphylla | | Högskåp med ugn och mikrovågsugn | | Spotlight i tak |
| | Garderob | | Diskmaskin | | Lampputtag i tak |
| | Skjutdörrgarderob | | Induktionshäll | | Armatyr på vägg |
| | Källsortering | | Överskåp kök med infälld ledbelysning | | Strömbrytare |
| | Linneskåp | | Överskåp | | El-uttag |
| | Städskåp | | Utrymme för badkar | | IT/TV-uttag |
| | Elcentral/ITskåp | | Tvättmaskin | | Armatyr under överskåp i badrum |
| | Kyl/Frys | | Torktumlare | | |
| | | | Handdukstork | | |
| | | | Schakt | | |

