



HSB BRF SPANJOLETTEN

2 RoK ca 55 m² Lgh 3022 3032 3042 3052 Plan 2-5

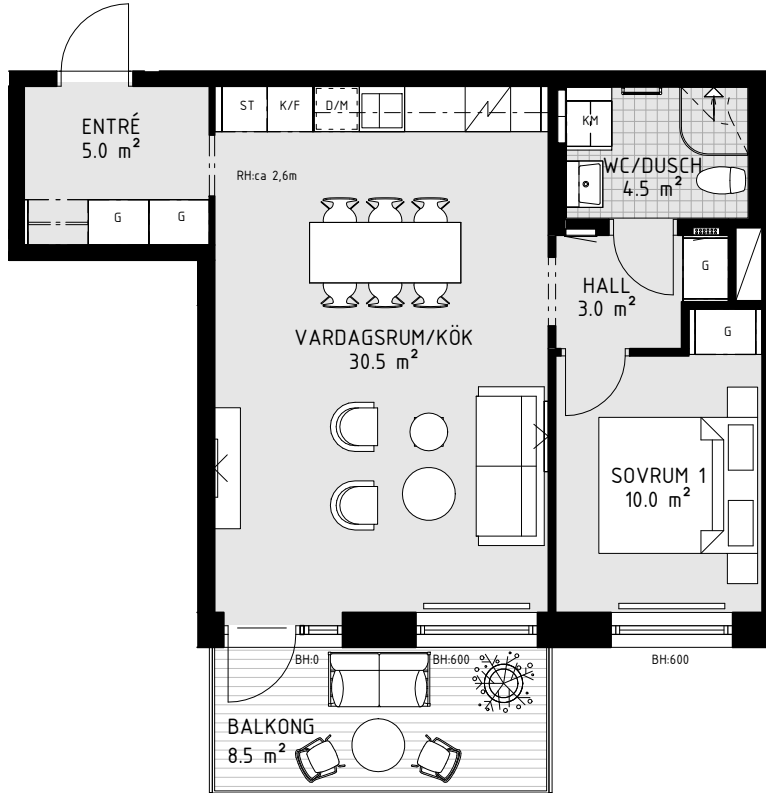

	Spishäll		Högskap med ugn och micro		Garderob		Klädhängare		Handdukkstork	RH = Rumshöjd		Tillval badkar (vid utritad symbol)
	Bänkskiva med överskåp		Skaferi		Städskap		Klädstång i nisch		Duschplats 90x90 om ej annat anges	BH = Bröstningshöjd fönster (mm)		Slipat markegavel som klinker i entré
	Kyl		Tvättmaskin		Linneskåp		Schakt		Förstärkt vägg för TV	BS = Bänkskåp i nisch		Balkongglasning
	Frys		Torktumlare		Högt sittande förvaring		El-/mediacentral		Radiator	DM = Diskmaskin		Avvikande takhöjd
	Kombinerad kyl & frys		Kombimaskin		Vinkyl		Vattenfördelarskåp		Rörradiator (i badrum där symbol finns)	M = Micro		Mörkläggningsgardin
							Värmeskap			RA = Räckeshöjd (mm)		

- Umgängesytor i öppen planlösning med stora fönster i sydost
- Stor balkong i sydost med trätrall
- Rymlig hall
- Sovrum och badrum samlade i en privat sfär

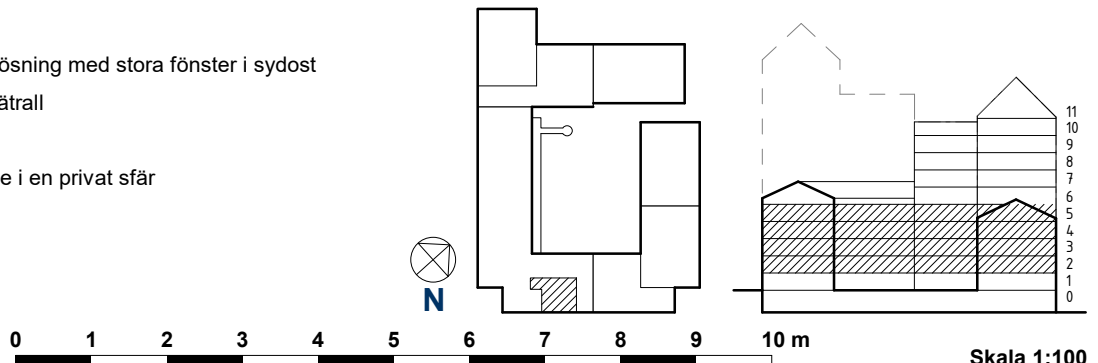

Skala 1:100