




# HSB BRF FOTOGRAFEN

## 1 RoK, 34,5 kvm. LGH 1302, Plan 3

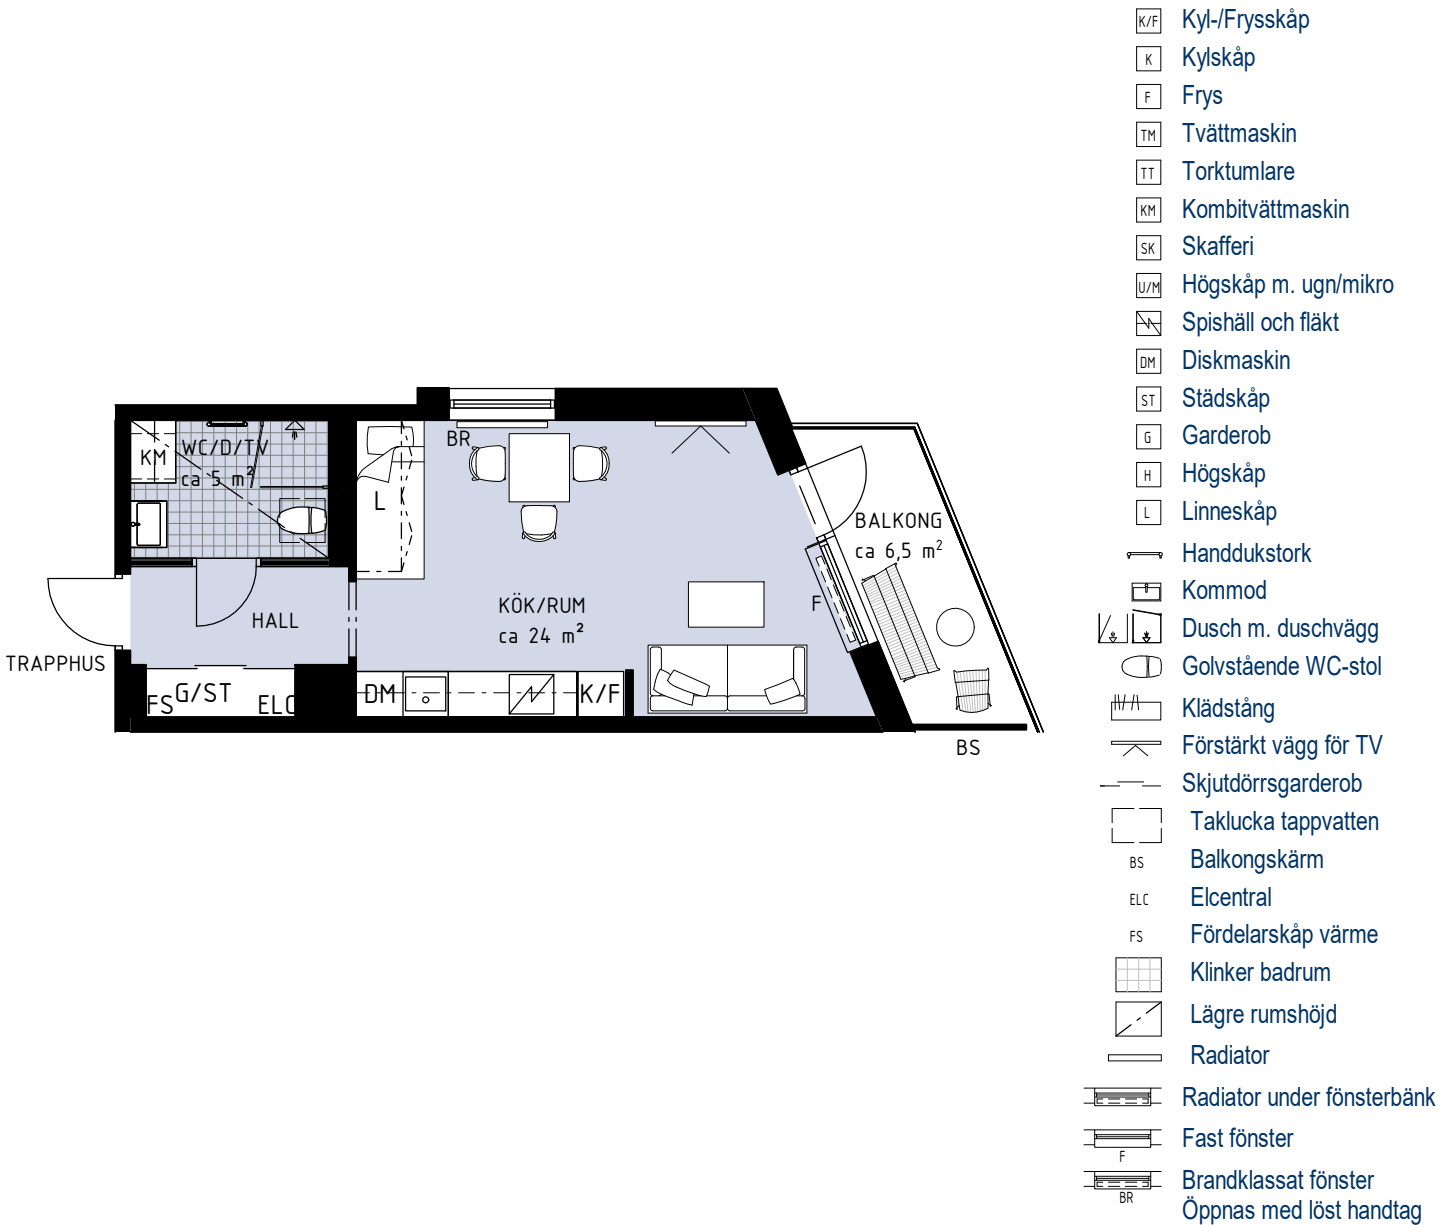

- Balkong mot parken.
- Fönster i två väderstreck.
- Förvaring med skjuddörrar.
- Högt sittande förvaringsskåp ovan säng.
- Inbyggnadsugn under spishäll samt micro i överskåp.
- Generell rumshöjd ca 2,6 m. Badrum ca 2,4 m.

### Orienteringsfigur

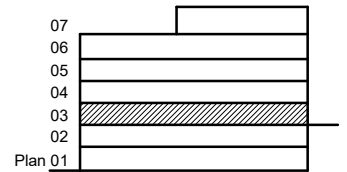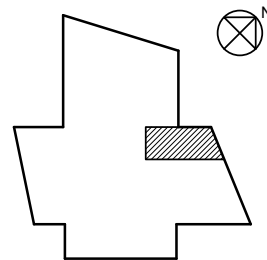

0 1 2 3 4 5 6 7 8 9 10 m

Skala 1:100