




HSB BRF FOTOGRAFEN

1 RoK, 37 kvm. LGH 1306, Plan 3

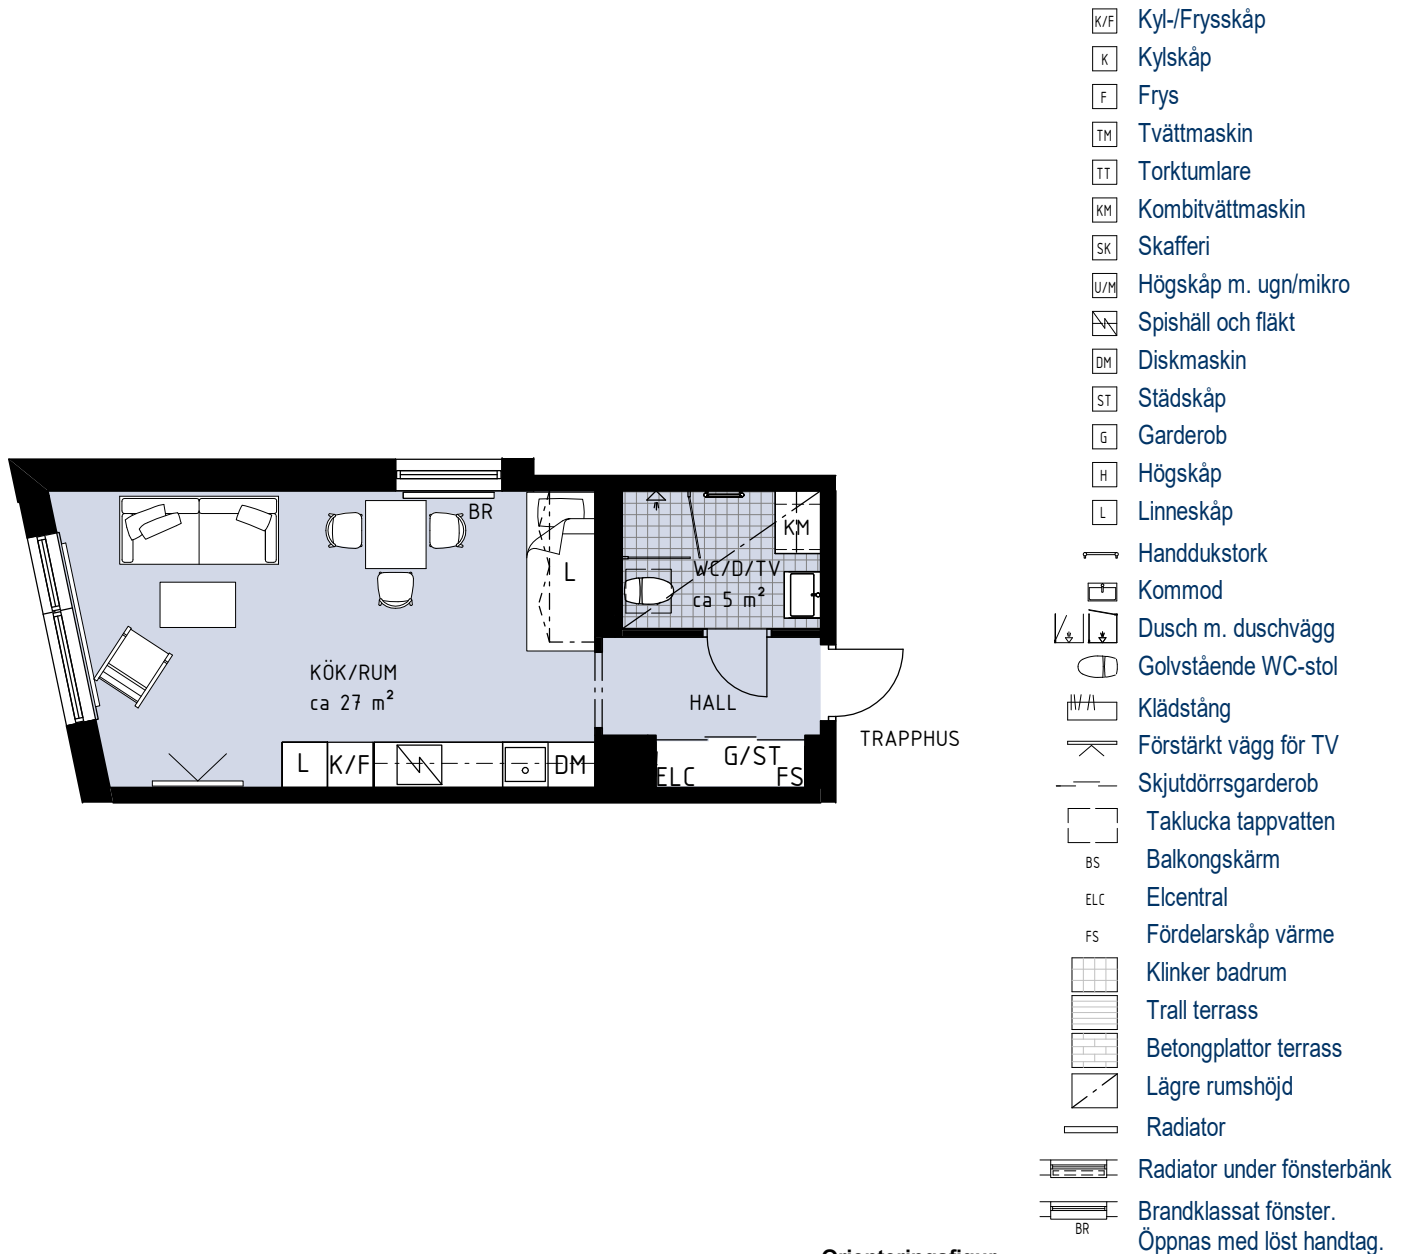

- Fönster i två väderstreck.
- Förvaring med skjuddörrar.
- Högt sittande förvaringsskåp ovan säng.
- Inbyggnadsugn under spishäll samt micro i överskåp.
- Generell rumshöjd ca 2,6 m. Badrum ca 2,4 m.

Orienteringsfigur

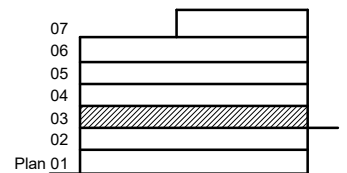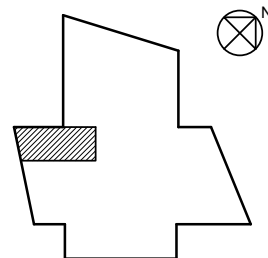

0 1 2 3 4 5 6 7 8 9 10 m

Skala 1:100