




# HSB BRF FOTOGRAFEN

## 3 RoK, 85,5 kvm. LGH 1406, Plan 4

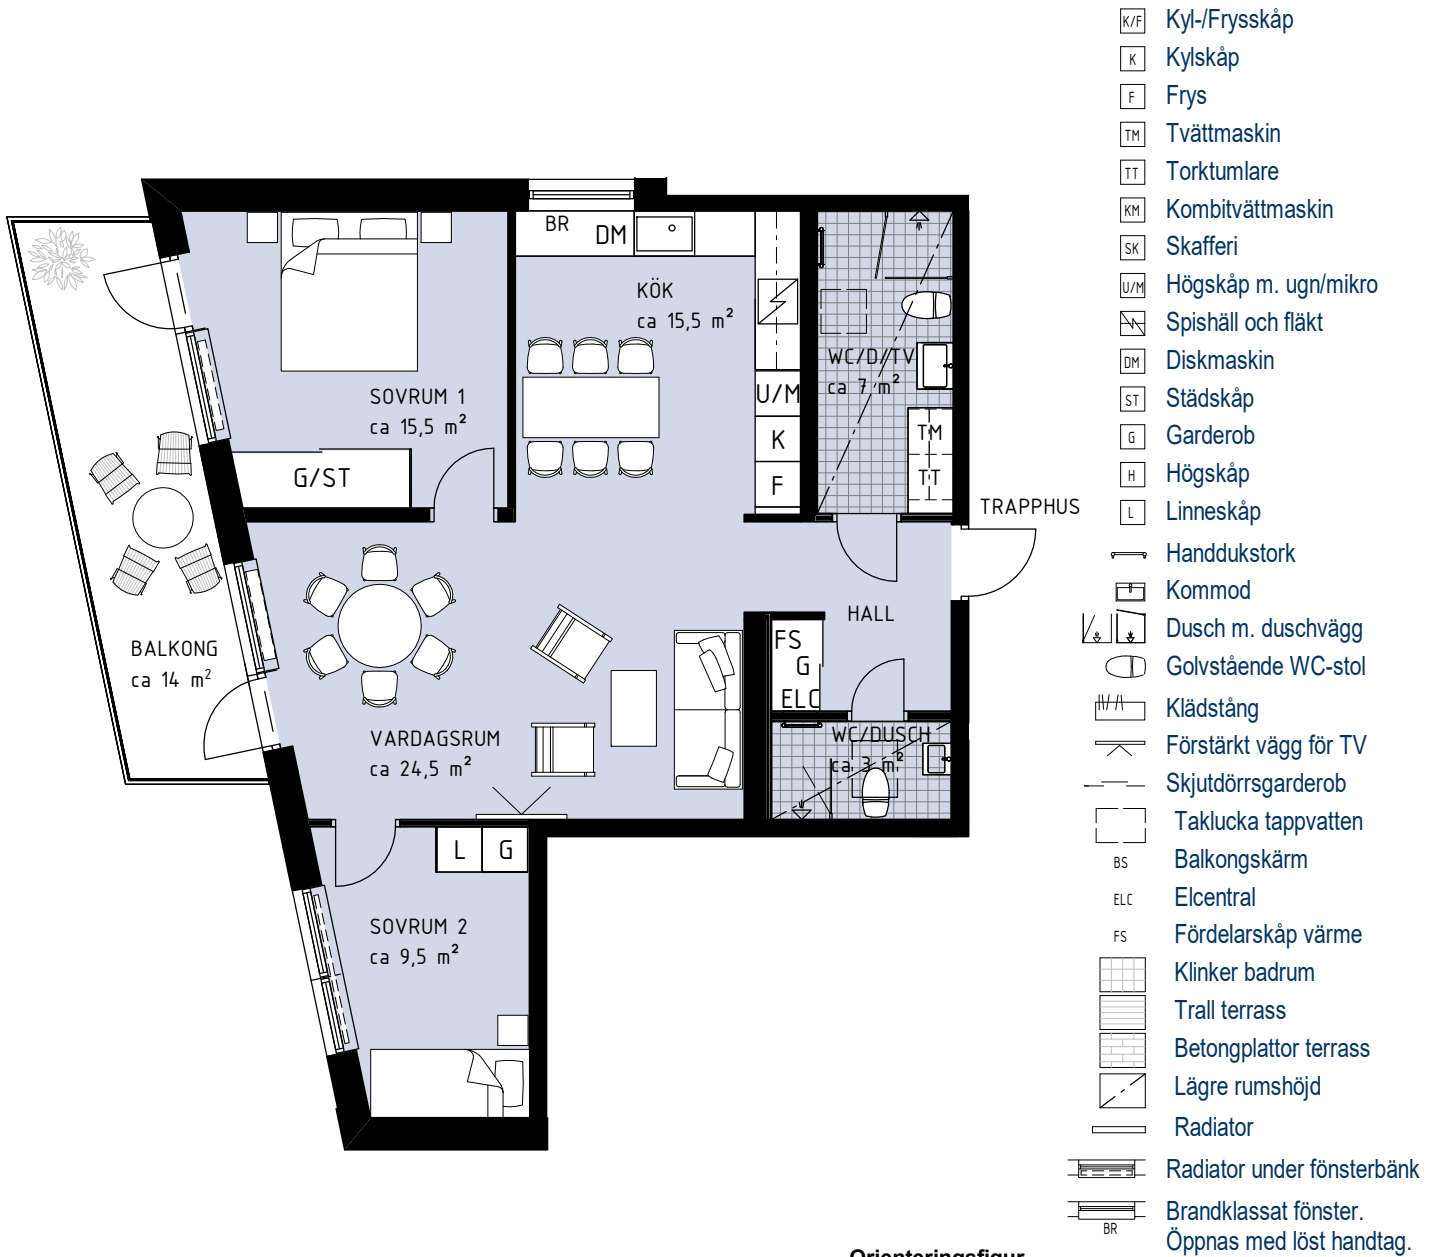

- Stor balkong i sydvästligt läge.
- Öppen planlösning med fönster i två väderstreck.
- Förvaring med skjuddörrar.
- Badrum och separat gäst-WC.
- Generell rumshöjd ca 2,6 m. Badrum ca 2,4 m.

Orienteringsfigur

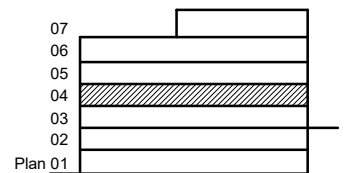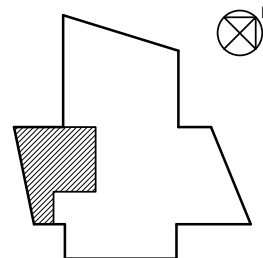

0 1 2 3 4 5 6 7 8 9 10 m

Skala 1:100