

# HSB BRF FOTOGRAFEN


## 1 RoK, 34,5 kvm. LGH 1602, Plan 6



	Kyl-/Frys-skåp
	Kylskåp
	Frys
	Tvättmaskin
	Torktumlare
	Kombitvättmaskin
	Skafferi
	Högsåp m. ugn/mikro
	Spishäll och fläkt
	Diskmaskin
	Städskåp
	Garderob
	Högsåp
	Linnesåp
	Handdukstork
	Kommod
	Dusch m. duschvägg
	Golvsåp
	Klädstång
	Förstärkt vägg för TV
	Skjuddörrsgarderob
	Tacklucka taptvatten
	Balkongskärm
	Elcentral
	Fördelarskåp värme
	Klinker badrum
	Lägre rumshöjd
	Radiator
	Radiator under fönsterbänk
	Fast fönster
	Brandklassat fönster
	Öppnas med löst handtag

- Balkong mot parken.
- Fönster i två väderstreck.
- Förvaring med skjuddörrar.
- Högt sittande förvaringsskåp ovan säng.
- Inbyggnadsugn under spishäll samt micro i överskåp.
- Generell rumshöjd ca 3,17 m. Badrum ca 2,4 m.

### Orienteringsfigur

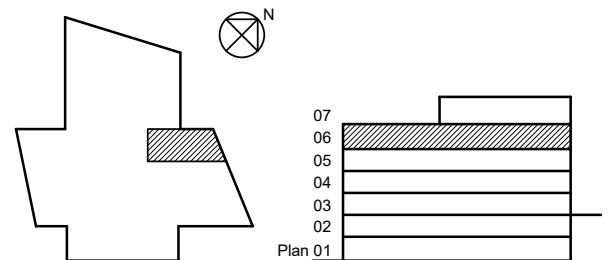

0 1 2 3 4 5 6 7 8 9 10 m

Skala 1:100