



HSB BRF FOTOGRAFEN

2 RoK, 67,5 kvm. LGH 1703, Plan 7

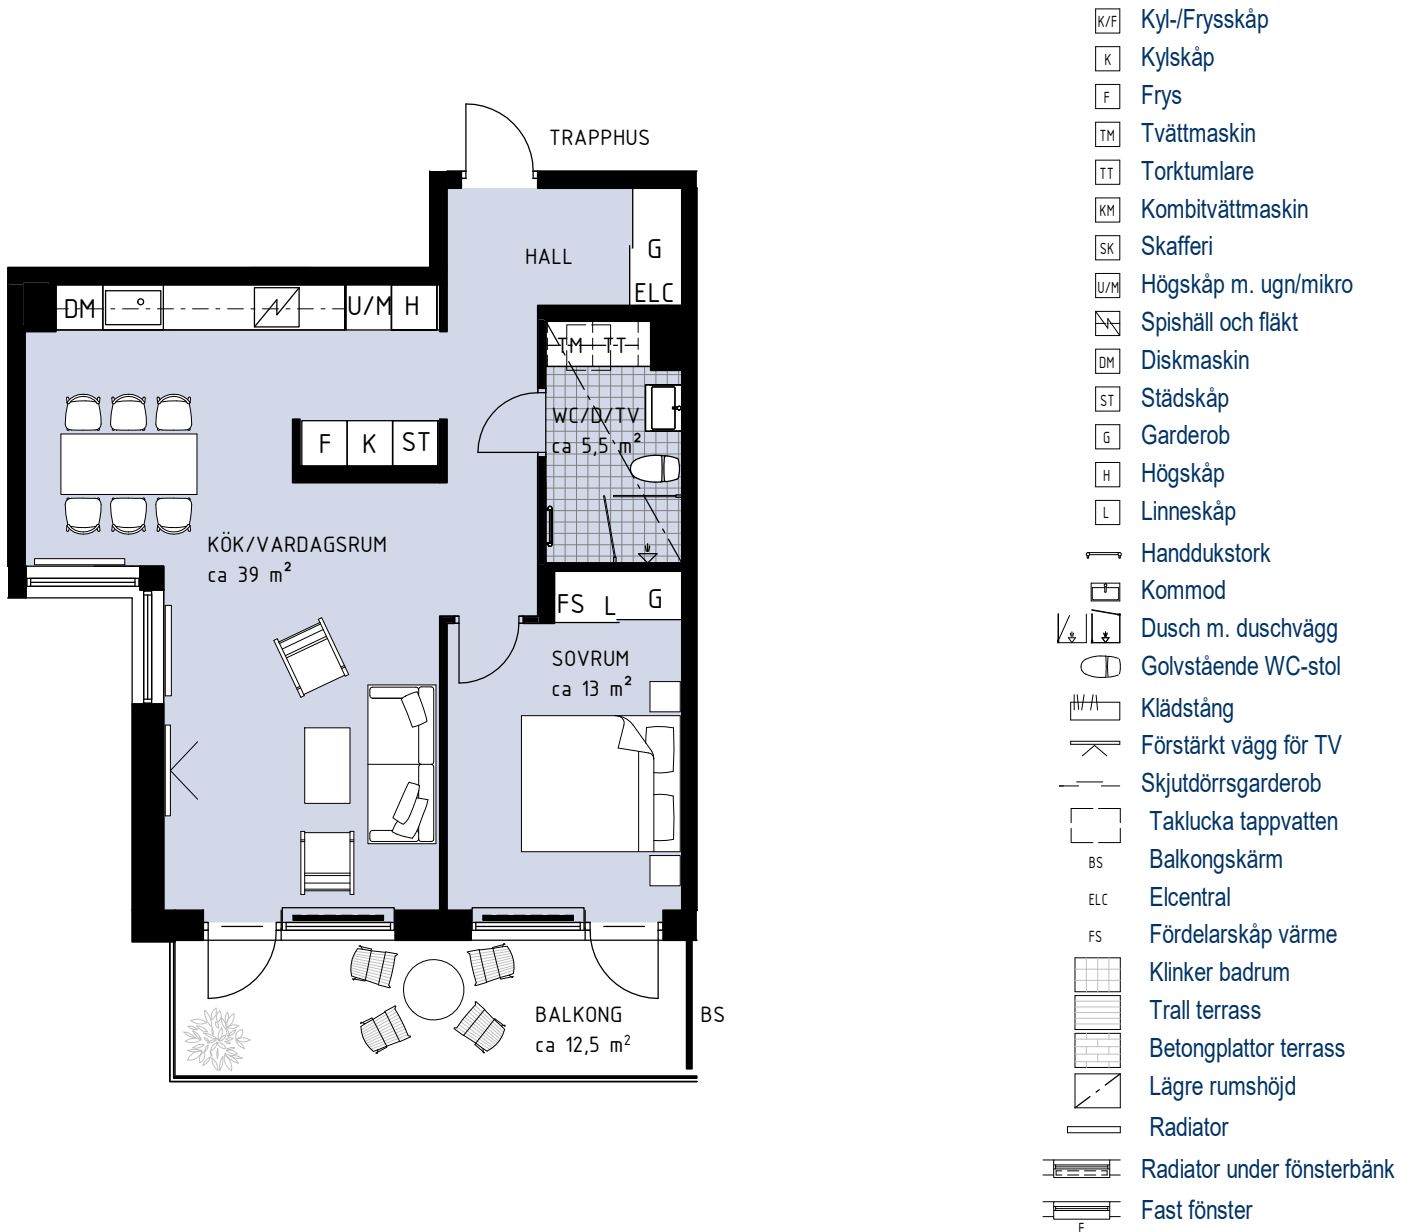

- Stor balkongl.
- Öppen planlösning med fönster i två väderstreck.
- Förvaring med skjutdörrar.
- Generell rumshöjd ca 3,0 m. Badrum ca 2,4 m.

Orienteringsfigur

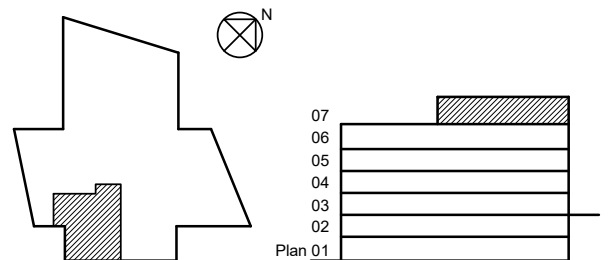

0 1 2 3 4 5 6 7 8 9 10 m

Skala 1:100