


# HSB BRF FOTOGRAFEN



## 3 RoK, 85,5 kvm. LGH 1704, Plan 7

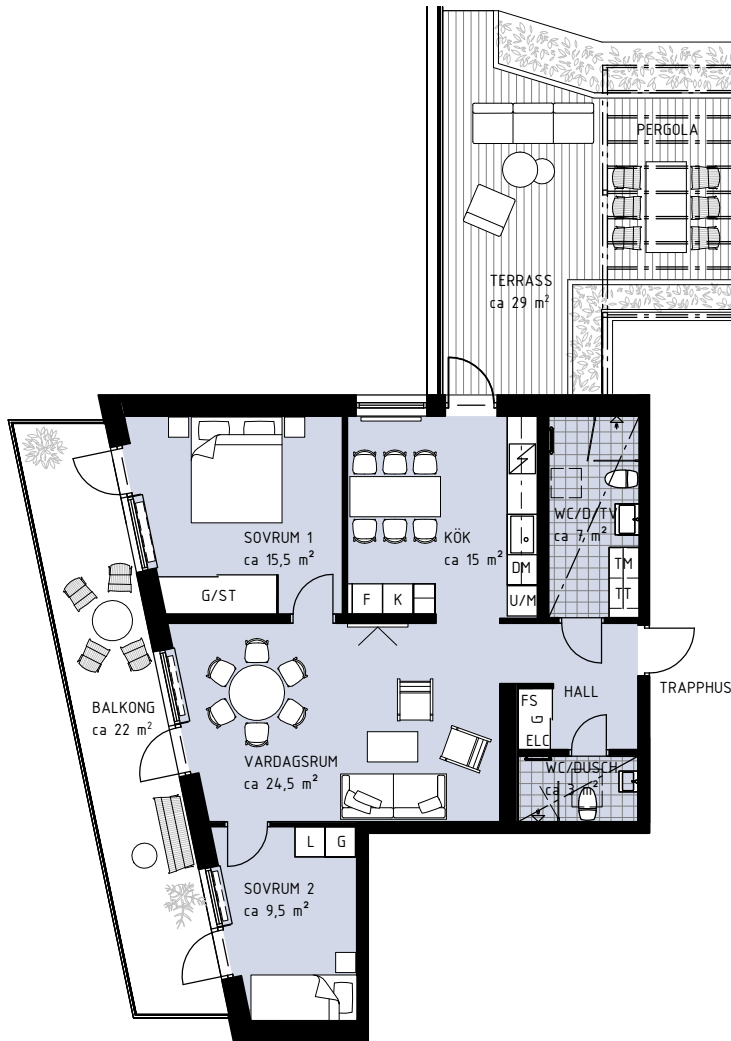

- Privat takterrass med utsikt.
- Stor balkong.
- Fönster i två väderstreck.
- Förvaring med skjutdörrar.
- Badrum och separat gäst-WC.
- Generell rumshöjd ca 3,0 m. Badrum ca 2,4 m.

	Kyl-/Frys
	Kylskåp
	Frys
	Tvättmaskin
	Torktumlare
	Kombitvättmaskin
	Skafferi
	Högsåp m. ugn/mikro
	Spishäll och fläkt
	Diskmaskin
	Städskåp
	Garderob
	Högsåp
	Linneskåp
	Handduksstork
	Kommod
	Dusch m. duschvägg
	Golvstående WC-stol
	Klädstång
	Förstärkt vägg för TV
	Skjutdörrsgarderob
	Tacklucka taptvatten
	Balkongskärm
	Elcentral
	Fördelarskåp värme
	Klinker badrum
	Trall terrass
	Betongplattor terrass
	Lägre rumshöjd
	Radiator
	Radiator under fönsterbänk
	Fast fönster

### Orienteringsfigur

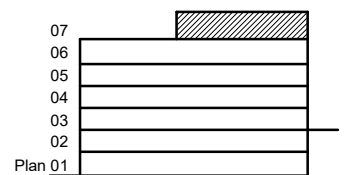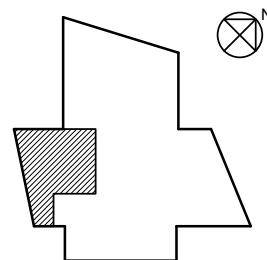

0 1 2 3 4 5 6 7 8 9 10 m

Skala 1:150