



HSB BRF IDROTTSPARKEN, NYKVARN

4 ROK, 125 kvm


HUS: R09

PLAN: 0

LGH NR: 67

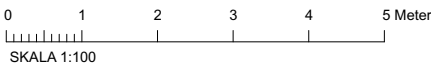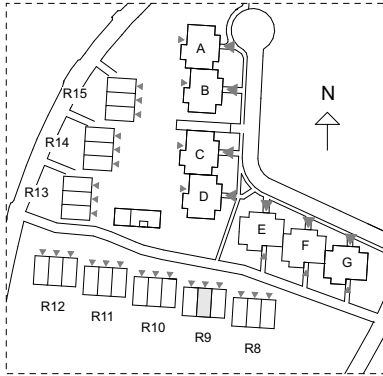

ST	Städsåkåp	(TP)	Förberett för tvättmaskin/torktumlare
KS	Källsortering	Spis	
Schakt		DM	Diskmaskin
VVS	Värmepump	U/M	Högsåkåp med ugn och mikro
SG	Skjutdörrsgarderob med klädstång	K	Kyl
ELC	Elcentral	F	Frys
Väggsåkåp		HT	Handdukstork
Strömbrytare		Spotlight	
Eluttag (LU = lamputtag)		Vägg/skåpmonterad lampa	
Fast takbelysning		Belysning under överskåp	
Lampputtag tak		Ev. parkettlist	
Parkettriktning			
TV/D	TV / internet-uttag		

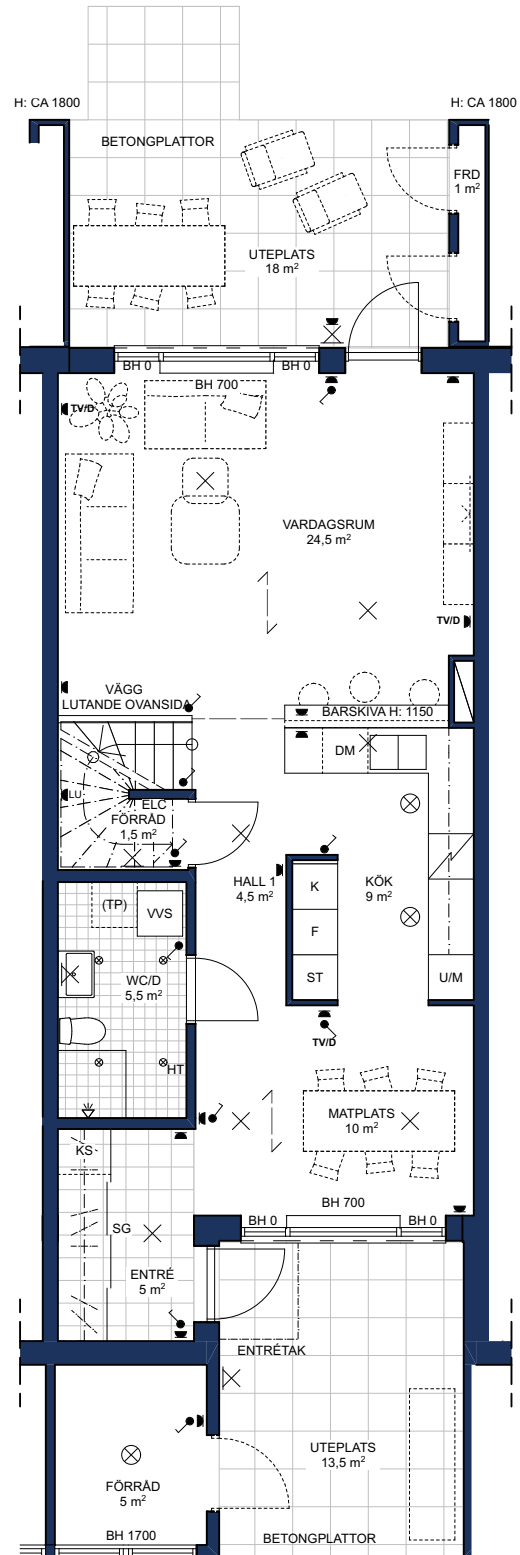

ENTRÉPLAN

Rumshöjd = 2 500 BH Bröstningshöjd fönster = 700
Höjder gäller där ej annat anges.

OBS! Kvadratmeter i rummen utgör inte hela bostadsytan. Rätt till ändringar förbehålles.
Ovanstående lägenhetsritning går ej att förändra utöver det som redovisas.

