



HSB BRF IDROTTSPARKEN, NYKVARN

4 ROK, 125 kvm


HUS: R11

PLAN: 0

LGH NR: 73

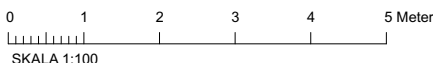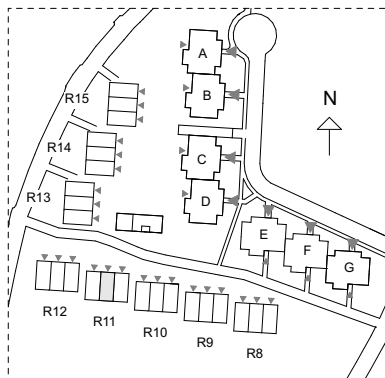

- | | | | |
|----------|----------------------------------|----------|---------------------------------------|
| ST | Städska | (TP) | Förberett för tvättmaskin/torktumlare |
| KS | Källsortering | [Symbol] | Spis |
| [Symbol] | Schakt | DM | Diskmaskin |
| VVS | Värmepump | U/M | Högska |
| [Symbol] | Skjutdörrsgarderob med klädstång | K | Kyl |
| ELC | Elcentral | F | Frys |
| [Symbol] | Strömbrytare | [Symbol] | Väggska |
| [Symbol] | Eluttag (LU = lamputtag) | HT | Handdukstork |
| [Symbol] | Fast takbelysning | [Symbol] | Spotlight |
| [Symbol] | Lamputtag tak | [Symbol] | Vägg/skåpmonterad lampa |
| [Symbol] | Parkettriktning | [Symbol] | Belysning under överska |
| TV/D | TV / internet-uttag | [Symbol] | Ev. parkettlist |

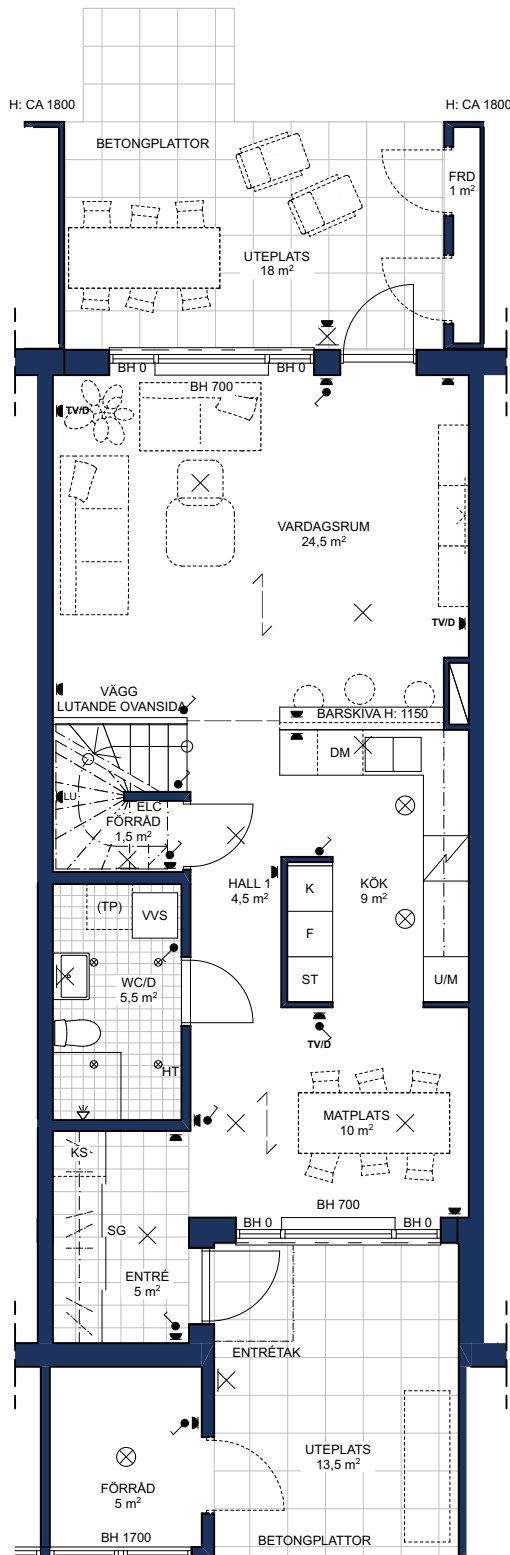

ENTRÉPLAN

Rumshöjd = 2 500 BH Bröstningshöjd fönster = 700
Höjder gäller där ej annat anges.

OBS! Kvadratmeter i rummen utgör inte hela bostadsytan. Rätt till ändringar förbehålles.
Ovanstående lägenhetsritning går ej att förändra utöver det som redovisas.

