




HSB BRF IDROTTSPARKEN, NYKVARN

5 ROK, 143,5 kvm


HUS: R15

PLAN: 0

LGH NR: 84

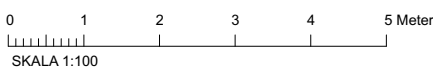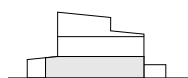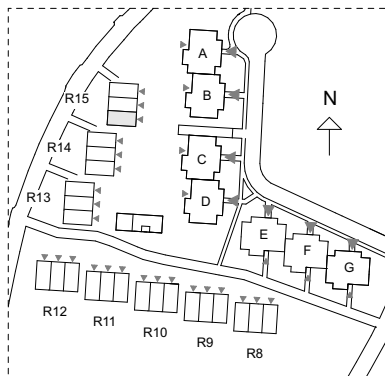

ST	Städsåk	(TP)	Förberett för tvättmaskin/torktumlare
KS	Källsortering	Spis	
Schakt		DM	Diskmaskin
VVS	Värmepump	U/M	Högsåp med ugn och mikro
SG	Skjutdörrsgarderob med klädstång	K	Kyl
		F	Frys
ELC	Elcentral	Väggsåk	
VUK	Vattenutkastare	HT	Handdukstork
Strömbrytare		Eluttag (LU = lamputtag)	
Fast takbelysning		Spotlight	
Lamputtag tak		Vägg/skåpmonterad lampa	
TV/D	TV / internet-uttag	Belysning under överskåp	
Parkettriktning		Ev. parkettlist	

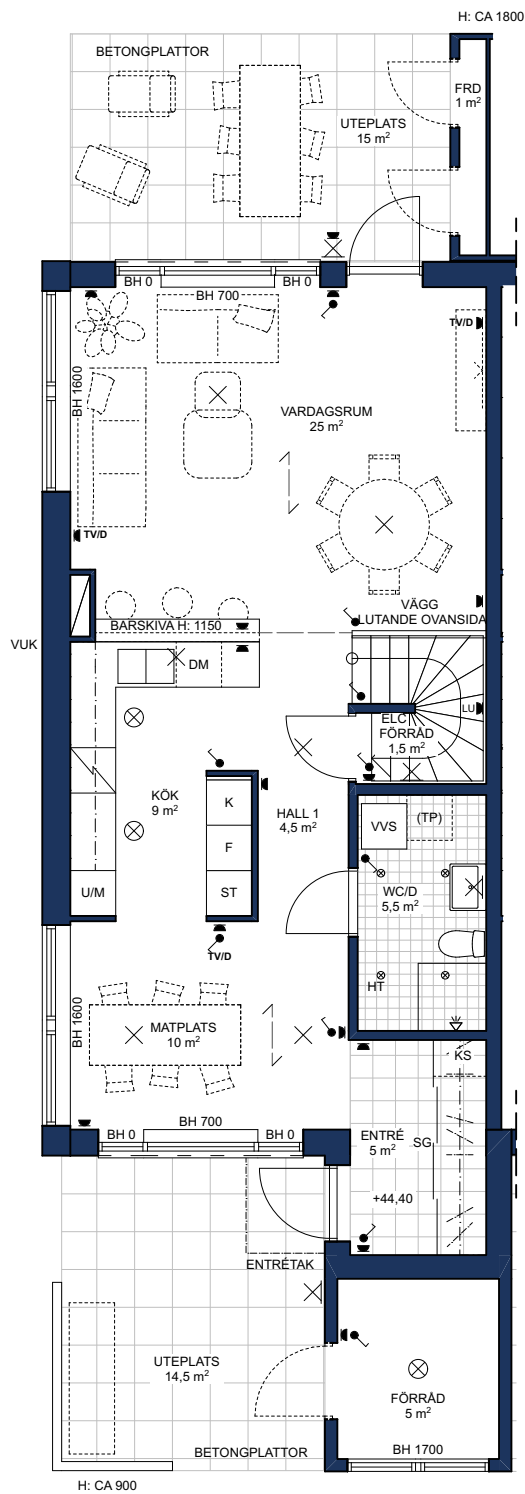

Rumshöjd = 2 500 BH Bröstningshöjd fönster = 700

Höjder gäller där ej annat anges.

OBS! Kvadratmeter i rummen utgör inte hela bostadsytan. Rätt till ändringar förbehålles.

Ovanstående lägenhetsritning går ej att förändra utöver det som redovisas.

