



HSB BRF IDROTTSPARKEN, NYKVARN

4 ROK, 125 kvm


HUS: R15

PLAN: 0

LGH NR: 85

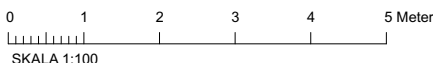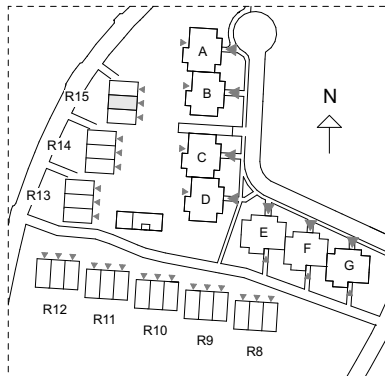

- | | |
|-------------------------------------|--|
| ST Städsåp | (TP) Förberett för tvättmaskin/torktumlare |
| KS Källsortering | Spis |
| Schakt | DM Diskmaskin |
| VVS Värmepump | U/M Högsåp med ugn och mikro |
| SG Skjutdörrsgarderob med klådstång | K Kyl |
| ELC Elcentral | F Frys |
| ● Strömbrytare | Våggskåp |
| ■ Eluttag (LU = lamputtag) | HT Handdukstork |
| ⊗ Fast takbelysning | ⊗ Spotlight |
| ⊗ Lamputtag tak | ⊗ Vågg/skåpmonterad lampa |
| ↔ Parkettriktning | — Belysning under överskåp |
| TV/D TV / internet-uttag | --- Ev. parkettlist |

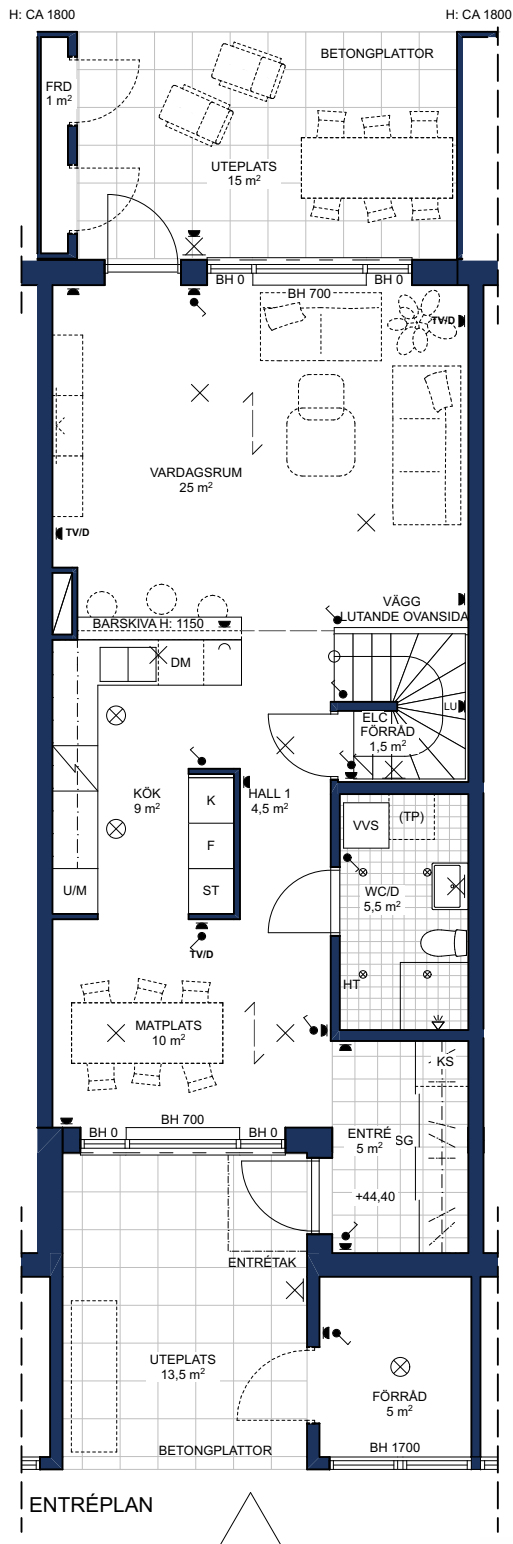

Rumshöjd = 2 500 BH Bröstningshöjd fönster = 700
Höjder gäller där ej annat anges.

OBS! Kvadratmeter i rummen utgör inte hela bostadsytan. Rätt till ändringar förbehålles.
Ovanstående lägenhetsritning går ej att förändra utöver det som redovisas.

