

HSB BRF ÖSTERPARK ÖREBRO


2 ROK, 59 kvm

HUS: E

PLAN: 1

LGH NR: 65

LANTMÄTERINUMMER: E-1101

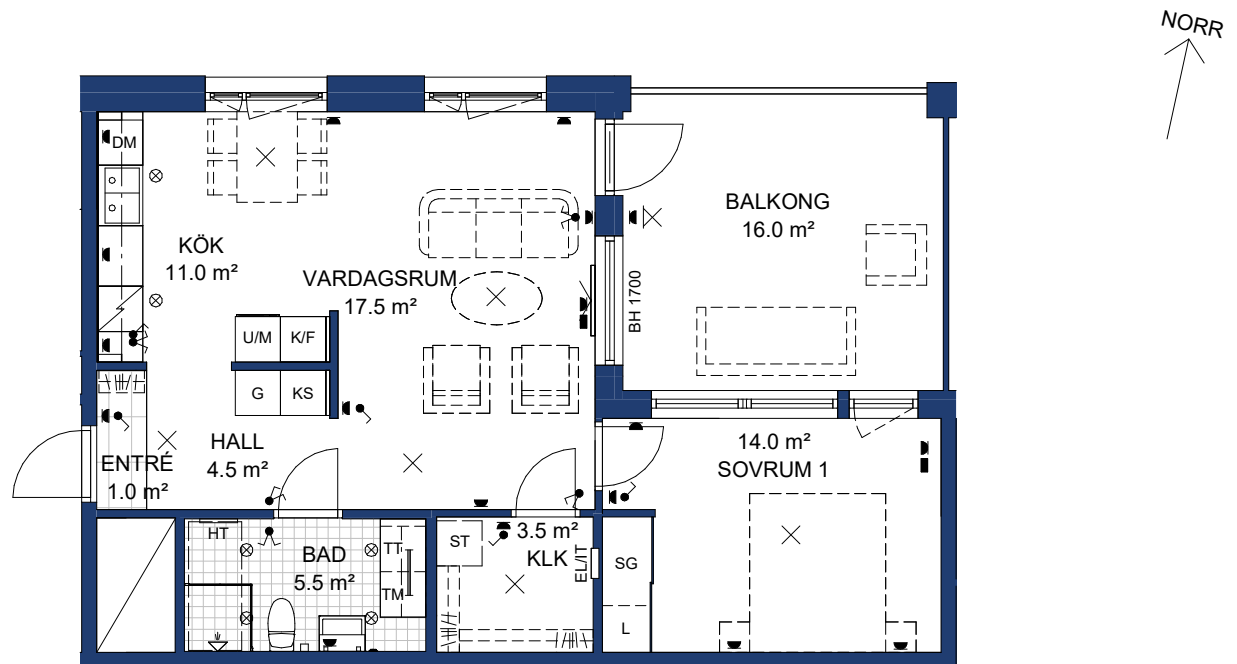

Rumshöjd= 2620 mm


BH Bröstningshöjd fönster 600 där inget annat anges.

OBS Kvadratmeter i rummen utgör inte hela bostadsytan. Rätt till ändringar förbehålles.

Ovanstående lägenhetsritning går ej att förändra utöver det som redovisas.

SKALA 1:100

METER

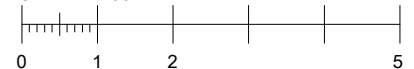

FÖRKLARINGAR:

	Kapphylla		Högskap med ugn och mikrovågsugn		Spotlight i tak
	Garderob		Diskmaskin		Lampputtag i tak
	Skjutdörrgarderob		Induktionshäll		Armatyr på vägg
	Källsortering		Överskåp kök med infälld ledbelysning		Strömbrytare
	Linneskåp		Överskåp		EI-uttag
	Städskap		Utrymme för badkar		IT/TV-uttag
	Elcentral/ITskåp		Armatyr under överskåp i badrum		
	Kyl/Frys		Tvättmaskin		
			Torktumlare		
			Handdukstork		
			Schakt		

