

HSB BRF VÄXLN

LÄGENHETSRTNING

LGH 187 - plan 1



2 rok

ca 54,5 kvm

LÄGENHETSFÖRRÅD: ca 2,0 kvm

GENERELL RUMSHÖJD: 2730 mm

BRÖSTNINGSHÖJD FÖNSTER: 650 mm

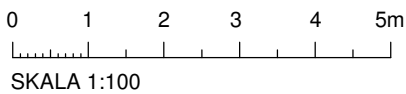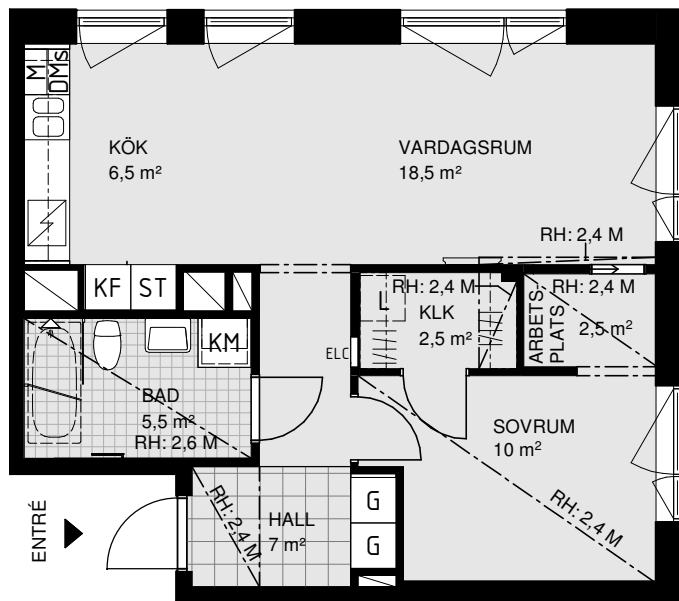

SKALA 1:100

PLACERING I BYGGNAD



FÖRKLARINGAR

G	GARDEROB	H	HÖGSKÅP
L	LINNESKÅP/-DEL I SDG & KLK	HU	UGN & MIKRO I HÖGSKÅP
ST	STÅDSKÅP/-DEL I SDG & KLK	IND	INDUKTIONSHÄLL
TM	TVÄTTMASKIN	VK	VINKYL
TT	TORKTUMLARE	DUSCH	DUSCHPLATS VIKBAR VÄGG
KM	KOMBINERAD TVÄTT OCH TORK	FÄLL	DUSCHPLATS FÄLLBAR VÄGG
K	KYL	ELC	IT-SKÅP/EL-CENTRAL
F	FRYS	TV	PLATS FÖR VÄGGMONTERAD TV
KF	KOMBINERAD KYL OCH FRYS	F.V.	FRÅNVALSVÄGG
DM	DISKMASKIN	T.V.	TILLVALSVÄGG
DMs	DISKMASKIN SMAL (45cm)	SDG	SKJUTDÖRRSGARDEROB
		PLATS	PLATS FÖR HATTHYLLA

///	FÖRVARINGSSYSTEM
- - -	VÄGGSKÅP
▧	SCHAKT
▨	LÄGRE RUMSHÖJD (RH)
○	PLATS FÖR BADKAR
KLK	KLÄDKAMMARE
M	MIKROVÅGSUGN
BH	AVVIKANDE BRÖSTNINGSHÖJD I MM REDOVISAS PÅ PLAN
- - -	VÄGGÖPPNING
—	HANDDUKSSTÅNG
▧	KLINKER
	DÄR HYLLA ELLER TV REDOVISAS MOT GIPSVÄGG ÄR DENNA FÖRSTÄRKT.

MÄTTANGIVELSER ÄR UNGEFÄRLIGA. RÄTT TILL ÄNDRINGAR FÖRBEHÅLLES. OBS! KVADRATMETER I RUMMEN ANGER INTE HELA BOSTADSYTAN. LÄGENHETSRTNINGAR FRAMTAGNA AV SEMRÉN & MÅNSSON ARKITEKTER. DATUM 2023-04-03

HSB - där möjligheterna bor

